



granicza własności GAPR - TERENY INWESTYCYJNE

granicza własności GAPR - TERENY INWESTYCYJNE

pas zieleni

chodnik

pas drogowy

pas zieleni

LEGENDA:

GRANICA TERENU OPRACOWANIA

GRANICE ISNIEJĄCYCH DZIAŁEK

PROJEKTOWANY PODZIAŁ DZIAŁEK

OZNACZENIE TERENÓW INWESTYCYJNYCH

PROJEKTOWANE NASADZENIA DRZEW

PROJEKTOWANE ODMIANY

KLON POSPOLITY 'GLOBOSUM'

WIŚNIA OSOBLIWA 'UMBRACULIFERA'

ROBINIA AKACJOWA 'UMBRACULIFERA'

JESION WYNIOSŁY ODM. 'NANA'

DĄB BŁOTNY 'GREEN DWARF'

MAPA DO CELÓW PROJEKTOWYCH

SKALA 1:500

IZPG GE.6640.1903.2018

Nazwa układu współrzędnych prostokątnych płaskich: "2000" sfera 6 (18°)

Nazwa układu wysokości: Kronsztadt 86

Sekcje mapy: 6.130.27.16.2.3, 6.130.27.16.3.2, 6.130.27.16.4.1, 6.130.27.16.3.4, 6.130.27.16.4.3, 6.130.27.21.1.2, 6.130.27.21.2.1, 6.130.27.21.2.2

Legenda:

zakres opracowania:

linia rozgraniczająca z MPZP

przewód kanalizacyjny wniesiony na podstawie mapy ze stycznia 1981r.

przewód wody pitnej wniesiony na podstawie mapy ze stycznia 1981r.

nazemni rurociąg wodociagowy wniesiony na podstawie mapy ze stycznia 1981r.

ziemny rurociąg wodociagowy wniesiony na podstawie mapy ze stycznia 1981r.

przewód kanalizacyjny ogólnospławny wniesiony na podstawie mapy z dnia 5.03.2003r.

przewód kanalizacyjny przemysłowy wniesiony na podstawie mapy z dnia 5.03.2003r.

rów wniesiony na podstawie mapy z dnia 29.02.1996r.

Obiekt: Gliwice, ul. Bojkowska, dz. 48, 408, 52, 49/1, 53, 18, 19, 14/60, 49/2, 38/1/1, 49/1, 14/23, 14/22, 14/36, 14/35, 14/24

Data opracowania: 22.03.2019

Województwo: śląskie

Powiat: m. Gliwice

Jedn. ew.: 246601_1, Gliwice

Obr. ew.: 0037 Nowe Gliwice

W rejonie planowanej inwestycji nie występują służebności gruntowe

Nie wyklucza się istnienia w terenie irytacji nie wykazanych na niniejszej mapie, urządzeń i sieci podziemnych, które nie były zgłoszone do inwentaryzacji lub o których brak jest informacji w instytucjach branżowych.

Cel inwestycji: realizacja układu dróg wewnętrznych wraz z włączeniem do dróg publicznych oraz realizacja parkingów terenowych i infrastruktury technicznej wraz z sieciami.

Dokument podpisano elektronicznie przez Adama Roberta Szopę oraz Łukasza Hejncelmana (nr upr. 21923).

Sporządzono przez:

Przedsiębiorstwo Obsługi Inwestycji

"FORMAT" sp. j.

Adam Szopa, Agnieszka Szopa

44-103 Gliwice, ul. Sikorskiego 115A

NINIEJSZY PROJEKT JAKO UTWÓR JEST OBYJTY OCHRONĄ PRAWA AUTORSKIEGO I PRAW POKREWNYCH ©

Wykonawca dokumentacji projektowej:

P.A. NOVA S.A. 44-100 Gliwice, ul.Górnych Wałów 42 NIP 631-020-04-17

Investor:

Górnosłaska Agencja Przedsiębiorczości i Rozwoju sp. z o.o.

44-100 Gliwice, ul. Wincentego Pola 16

Nazwa zamierzenia inwestycyjnego:

Przygotowanie terenów inwestycyjnych w granicach terenu byłej koksowni w Gliwicach przy ul. Bojkowskiej.

Lokalizacja zamierzenia inwestycyjnego:

44-100 Gliwice; ul. Bojkowska; Obręb 0037 Nowe Gliwice

Dz. ewid. 18, 48, 52, 53, 407, 408, 49/1, 14/36, 14/35, 14/49, 14/56, 14/23, 14/22

Treść dokumentacji projektowej:

PROJEKT ZAGOSPODAROWANIA TERENU

Symbol dokumentacji projektowej:

A540 - Gliwice - Teren Koksowni

Tytuł rysunku:

PLAN NASADZEŃ ZASTĘPCZYCH

Skala:

1 : 1000

Symbol:

PW

Edycja:

0

Numer rysunku:

1/3

Projektant:

mgr inż.arch. Michał Duda

Specjalność:

Architektura

Nr uprawnień:

10/OPOKK/2015

Data:

15.04.2021

Podpis:

Projektant:

mgr inż.arch. Agnieszka Szewczyk

Specjalność:

Architektura


Nr uprawnień:

18/ SŁOKK / 13

Data:

15.04.2021

Podpis:

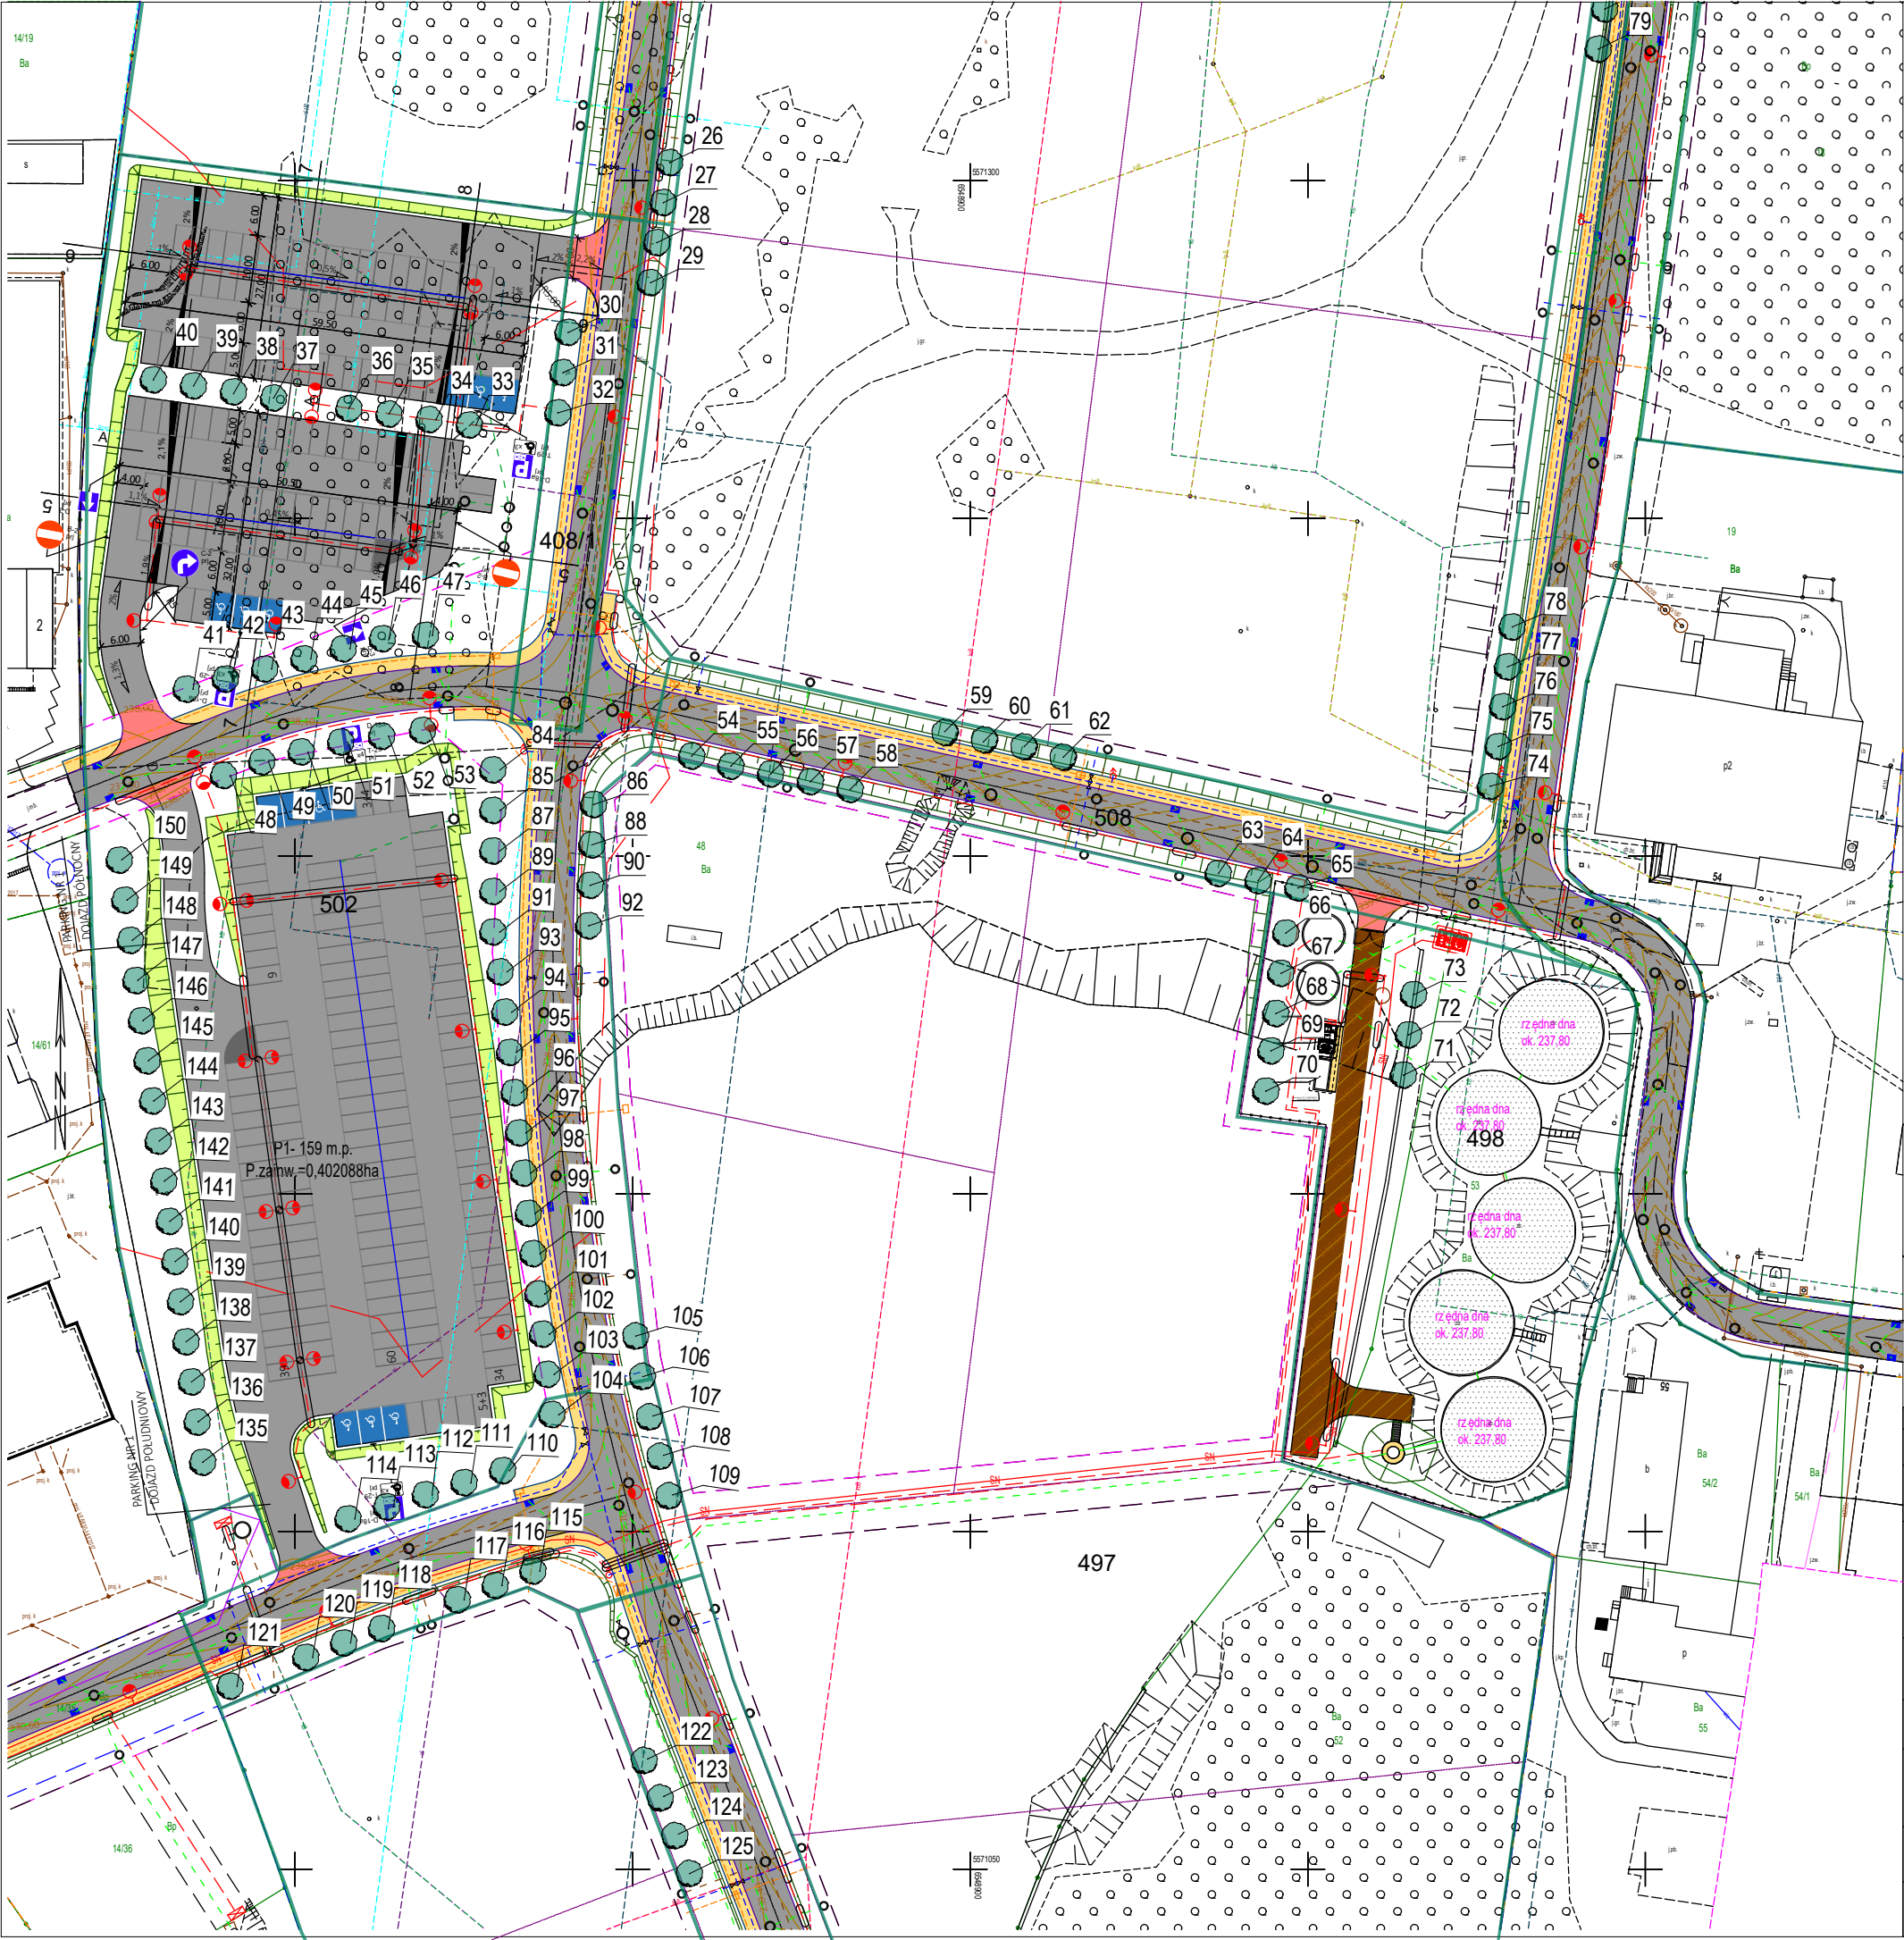

granicza własności GAPP - TERENY INWESTYCYJNE

granicza własności GAPP - TERENY INWESTYCYJNE

pas zieleni

chodnik

pas drogowy

pas zieleni

LEGENDA:

GRANICA TERENU OPRACOWANIA

GRANICE ISNIEJĄCYCH DZIAŁEK

PROJEKTOWANY PODZIAŁ DZIAŁEK

OZNACZENIE TERENÓW INWESTYCYJNYCH

PROJEKTOWANE NASADZENIA DRZEW

PROJEKTOWANE ODMIANY

• KLON POSPOLITY 'GLOBOSUM'

• WIŚNIA OSOBLIWA 'UMBRACULIFERA',

• ROBINIA AKACJOWA 'UMBRACULIFERA',

• JESION WYNIOSŁY ODM. 'NANA',

• DĄB BŁOTNY 'GREEN DWARF'

MAPA DO CELÓW PROJEKTOWYCH

SKALA 1:500

IZPG GE.6640.1903.2018

Nazwa układu współrzędnych prostokątnych płaskich: "2000" sfera 6 (18°)

Nazwa układu wysokości: Kronsztadt 86

Sekcje mapy: 6.130.27.16.2.3, 6.130.27.16.3.2, 6.130.27.16.4.1, 6.130.27.16.3.4, 6.130.27.16.4.3, 6.130.27.21.1.2, 6.130.27.21.2.1, 6.130.27.21.2.2

Legenda:

zakres opracowania:

linia rozgraniczająca z MPZP

przewód kanalizacyjny wniesiony na podstawie mapy ze stycznia 1981r.

przewód wody pitnej wniesiony na podstawie mapy ze stycznia 1981r.

naziemny rurociąg wodociagowy wniesiony na podstawie mapy ze stycznia 1981r.

ziemny rurociąg wodociagowy wniesiony na podstawie mapy ze stycznia 1981r.

przewód kanalizacyjny ogólnospławny wniesiony na podstawie mapy z dnia 5.03.2003r.

przewód kanalizacyjny przemysłowy wniesiony na podstawie mapy z dnia 5.03.2003r.

rów wniesiony na podstawie mapy z dnia 29.02.1996r.

Obiekt: Gliwice, ul. Bojkowska, dz. 48, 408, 52, 491/1, 53, 18, 19, 14/60, 49/2, 38/1/1, 49/1, 14/23, 14/22, 14/36, 14/35, 14/24

Data opracowania: 22.03.2019

Województwo: śląskie

Powiat: m. Gliwice

Jedn. ew.: 246601_1, Gliwice

Obr. ew.: 0037 Nowe Gliwice

W rejonie planowanej inwestycji nie występują służebności gruntowe

Nie wyklucza się istnienia w terenie irytacji nie wykazanych na niniejszej mapie, urządzeń i sieci podziemnych, które nie były zgłoszone do inwentaryzacji lub o których brak jest informacji w instytucjach branżowych.

Cel inwestycji: realizacja układu dróg wewnętrznych wraz z włączeniem do dróg publicznych oraz realizacja parkingów terenowych i infrastruktury technicznej wraz z sieciami.

Dokument podpisano elektronicznie przez Adama Roberta Szopę oraz Łukasza Hejncelmana (nr upr. 21923).

Sporządzono przez:

Przedsiębiorstwo Obsługi Inwestycji

"FORMAT" sp. j.

Adam Szopa, Agnieszka Szopa

44-103 Gliwice, ul. Sikorskiego 115A

NINIEJSZY PROJEKT JAKO UTWÓR JEST OCHRONĄ PRAWA AUTORSKIEGO I PRAW POKREWNYCH ©

Wykonawca dokumentacji projektowej:

P.A. NOVA S.A. 44-100 Gliwice, ul.Górnych Wałów 42 NIP 631-020-04-17

INWESTOR:

Górnśląska Agencja Przedsiębiorczości i Rozwoju sp. z o.o.

44-100 Gliwice, ul. Wincentego Pola 16

Nazwa zamierzenia inwestycyjnego:

Przygotowanie terenów inwestycyjnych w granicach terenu byłej koksowni w Gliwicach przy ul. Bojkowskiej.

Lokalizacja zamierzenia inwestycyjnego:

44-100 Gliwice; ul. Bojkowska; Obręb 0037 Nowe Gliwice

Dz. ewid. 18, 48, 52, 53, 407, 408, 49/1, 14/36, 14/35, 14/49, 14/56, 14/23, 14/22

Treść dokumentacji projektowej:

PROJEKT ZAGOSPODAROWANIA TERENU

Symbol dokumentacji projektowej:

A540 - Gliwice - Teren Koksowni

Tytuł rysunku:

PLAN NASADZEŃ ZASTĘPCZYCH

Skala:

1 : 1000

Symbol:

PW

Edycja:

0

Numer rysunku:

2/3

Projektant:

mgr inż.arch. Michał Duda

Specjalność:

Architektura

Nr uprawnień:

10/OPOKK/2015

Data:

15.04.2021

Podpis:

Projektant:

mgr inż.arch. Agnieszka Szewczyk

Specjalność:

Architektura

Nr uprawnień:

18/ SŁOKK / 13

Data:

15.04.2021

Podpis:



granica własności GPR - TERENY INWESTYCYJNE

granica własności GPR - TERENY INWESTYCYJNE

pas zieleni

chodnik

pas drogowy

pas zieleni

LEGENDA:

GRANICA TERENU OPRACOWANIA

GRANICE ISNIEJĄCYCH DZIAŁEK

PROJEKTOWANY PODZIAŁ DZIAŁEK

OZNACZENIE TERENÓW INWESTYCYJNYCH

PROJEKTOWANE NASADZENIA DRZEW

PROJEKTOWANE ODMIANY

- KLON POSPOLITY 'GLOBOSUM
- WIŚNIA OSOBLIWA 'UMBRACULIFERA',
- ROBINIA AKACJOWA 'UMBRACULIFERA',
- JESION WYNIOSŁY ODM. 'NANA',
- DĄB BŁOTNY 'GREEN DWARF'

MAPA DO CELÓW PROJEKTOWYCH

SKALA 1:500

IZPG GE.6640.1903.2018

Nazwa układu współrzędnych prostokątnych płaskich: "2000" strefa 6 (18°)

Nazwa układu wysokości: Kronsztadt 86

Sekcje mapy: 6.130.27.16.2.3, 6.130.27.16.3.2, 6.130.27.16.4.1, 6.130.27.16.3.4, 6.130.27.16.4.3, 6.130.27.21.1.2, 6.130.27.21.2.1, 6.130.27.21.2.2

Legenda:

zakres opracowania:

linia rozgraniczająca z MPZP

przewód kanalizacyjny wniesiony na podstawie mapy ze stycznia 1981r.

przewód wody pitnej wniesiony na podstawie mapy ze stycznia 1981r.

ziemny rurociąg wodociagowy wniesiony na podstawie mapy ze stycznia 1981r.

przewód kanalizacyjny ogólnospławny wniesiony na podstawie mapy z dnia 5.03.2003r.

przewód kanalizacyjny przemysłowy wniesiony na podstawie mapy z dnia 5.03.2003r.

rów wniesiony na podstawie mapy z dnia 29.02.1996r.

Obiekt: Gliwice, ul. Bojkowska, dz. 48, 408, 52, 49/1, 53, 18, 19, 14/60, 49/2, 381/1, 49/1, 14/23, 14/22, 14/36, 14/35, 14/24

Data opracowania: 22.03.2019

Województwo: śląskie

Powiat: m. Gliwice

Jedn. ew.: 246601_1, Gliwice

Obr. ew.: 0037 Nowe Gliwice

W rejonie planowanej inwestycji nie występują służebności gruntowe

nie wyklucza się istnienia w terenie irytacji nie wykazanych na niniejszej mapie, urządzeń i sieci podziemnych, które nie były zgłoszone do inwentaryzacji lub o których brak jest informacji w instytucjach branżowych.

Cel inwestycji: realizacja układu dróg wewnętrznych wraz z włączeniem do dróg publicznych oraz realizacja parkingów terenowych i infrastruktury technicznej wraz z sieciami.

Dokument podpisano elektronicznie przez Adama Roberta Szopa oraz Łukasza Hejnoszmana (nr urp. 21923).

Sporządzono przez:

Przedsiębiorstwo Usługi Inwestycyjnej

"FORMAT" sp. j.

Adam Szopa, Agnieszka Szopa

44-103 Gliwice, ul. Sikorskiego 115A

NINIEJSZY PROJEKT JAKO UTWÓR JEST OCHRONĄ PRAWA AUTORSKIEGO I PRAW POKREWNYCH ©

Wykonawca dokumentacji projektowej:

P.A. NOVA S.A. 44-100 Gliwice, ul.Górných Wałów 42 NIP 631-020-04-17

Investor:

Górnosłaska Agencja Przedsiębiorczości i Rozwoju sp. z o.o.

44-100 Gliwice, ul. Wincentego Pola 16

Nazwa zamierzenia inwestycyjnego:

Przygotowanie terenów inwestycyjnych w granicach terenu byłej koksowni w Gliwicach przy ul. Bojkowskiej.

Lokalizacja zamierzenia inwestycyjnego:

44-100 Gliwice; ul. Bojkowska; Obręb 0037 Nowe Gliwice

Dz. ewid. 18, 48, 52, 53, 407, 408, 49/1, 14/36, 14/35, 14/49, 14/56, 14/23, 14/22

Treść dokumentacji projektowej:

PROJEKT ZAGOSPODAROWANIA TERENU

Symbol dokumentacji projektowej:

A540 - Gliwice - Teren Koksowni

Tytuł rysunku:

PLAN NASADZEŃ ZASTĘPCZYCH

Skala:

1 : 1000

Symbol:

PW

Edycja:

0

Numer rysunku:

3/3

Projektant:

mgr inż.arch. Michał Duda

Specjalność:

Architektura

Nr uprawnień:

10/OPOKK/2015

Data:

15.04.2021

Podpis:

Projektant:

mgr inż.arch. Agnieszka Szewczyk

Specjalność:

Architektura

Nr uprawnień:

18/ SLOKK / 13

Data:

15.04.2021

Podpis: