


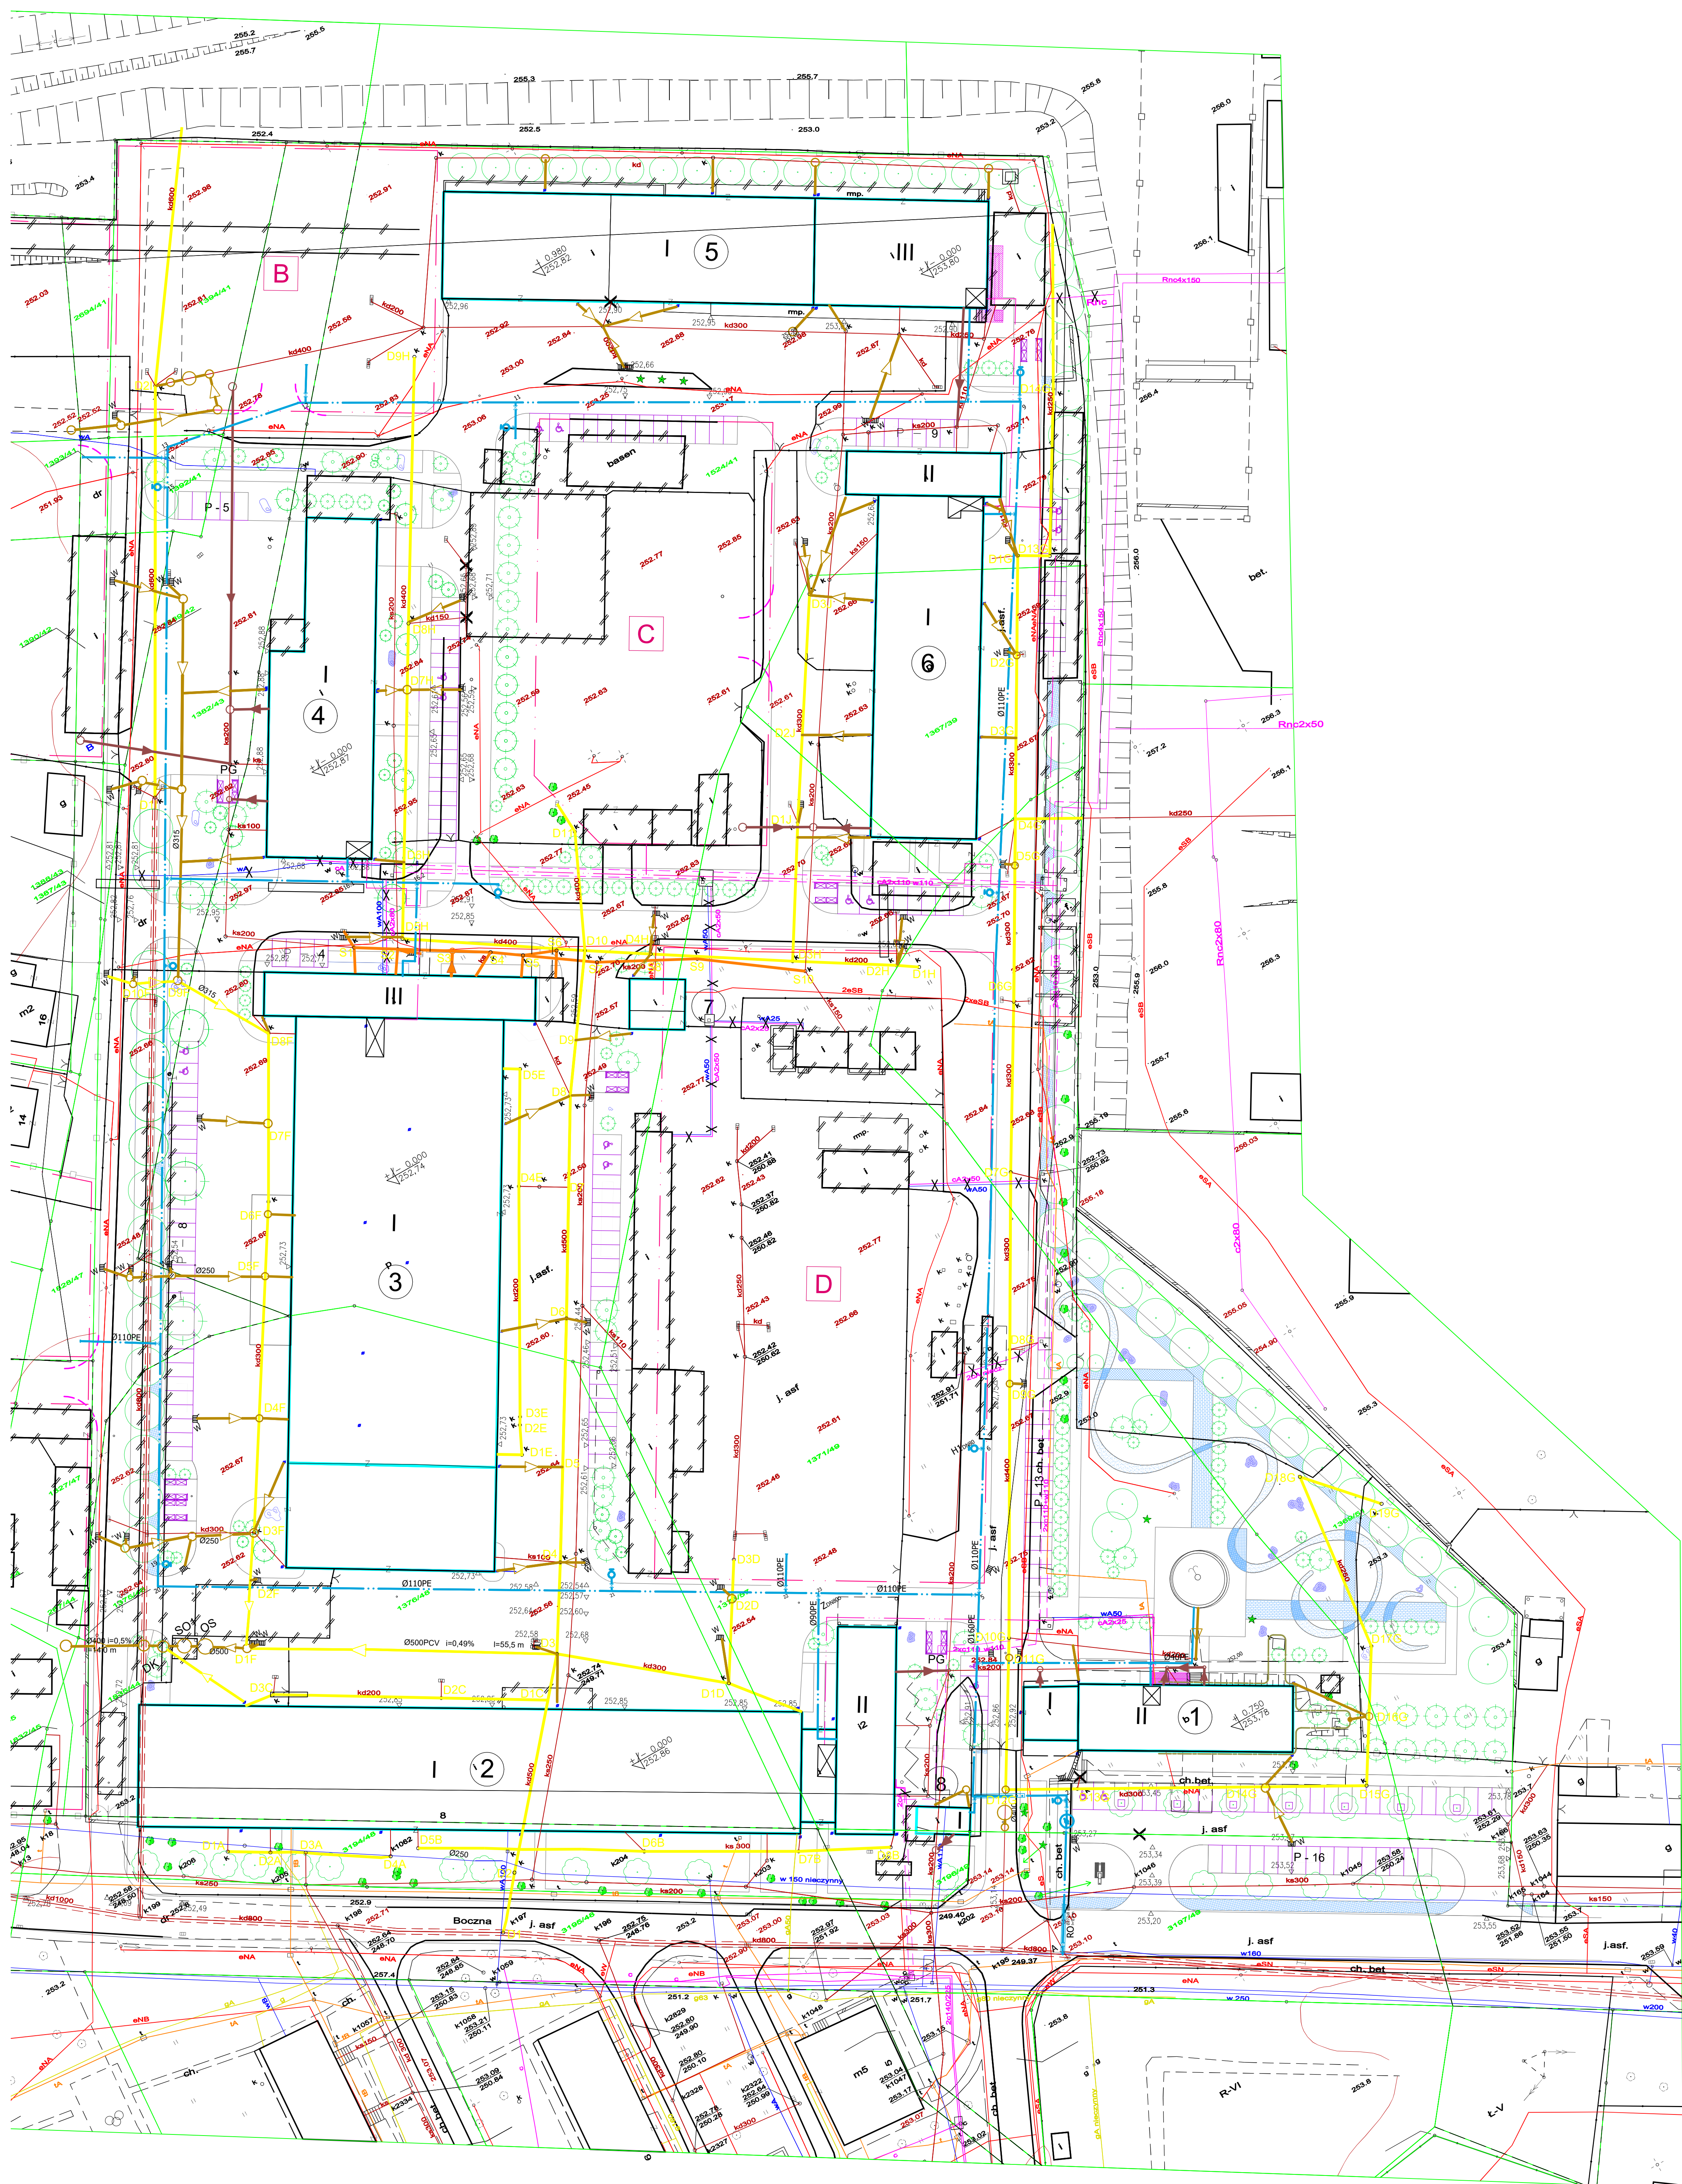

LEGENDA :

- odcinki kanalizacji podlegające teleinspekcji
- odcinki kanalizacji podlegające teleinspekcji
- D3C oznaczenie studzienek podlegające teleinspekcji

ŻORSKI PARK PRZEMYSŁOWY

PROJEKT ZAGOSPODAROWANIA TERENU SKALA 1:500

Lokalizacja:
ŻORY, UL. BOCZNA 8

Inwestor:
GÓRNOŚLĄSKI AKCELERATOR PRZEDSIĘBIORCZOŚCI
RYNKOWEJ SP. Z O.O.
GLIWICE, UL. W. POLA 16