

ZAKRES OPRACOWANIA

CZEŚĆ OBIEKTU OBJĘTA ZAKRESEM OPRACOWANIA

OBIEKT

- UWAGA
1. Niemiejszy rysunek stanowi szkic poglądowy części zagospodarowania terenu objętego zakresem inwestycji i nie stanowi inwentaryzacji jako rysunku stanu faktycznego. Przed pracami projektowymi należy wykonać inwentaryzję geodezyjną.
  2. Niniejszy rysunek nie upoważnia do prowadzenia jakichkolwiek prac budowlanych
  3. rysunek poglądowy wykonany na podstawie dokumentacji archiwalnej, nie stanowi on obrazu faktycznego poza lokalizacją obiektu i jego obrysu

Wszystkie prawa zastrzeżone. Rysunek ten podlega ochronie prawnej zgodnie z przepisami Ustawy z dnia 04.02.1994r. o Prawie autorskim i prawach pokrewnych. Powołane oraz wykorzystywane rysunki bez zgody autora jest zabronione.

**PROJEKTOWA:** Górnśląski Akcelerator Przedsiębiorczości Rynkowej sp. z o.o.  
 ul. Wincentego Pola 16; 44-100 GLIWICE  
 email: gapr@gapr.pl  
 tel.: +48 32 33 93 110;  
 REGON: 276142230; NIP: 631-22-03-756

**INWESTOR:** Górnśląski Akcelerator Przedsiębiorczości Rynkowej sp. z o.o.  
 ul. Wincentego Pola 16  
 44-100 GLIWICE

**TYTUŁ PROJEKTU:** **INWENTARYZACJA BUDYNKU BIUROWEGO PRZY UL. WINCENTEGO POLA 16 W GLIWICACH**


**ADRES INWESTYCJI:** WOJEWÓDZTWO ŚLĄSKIE ; POWIAT: GLIWICE  
 MIASTO: GLIWICE JEDN. EWID: 246601\_1 GLIWICE ;  
 OBRĘB: 0043 POLITECHNIKA ŚLĄSKA; DZIAŁKA NR 29

**FAZA PROJEKTOWA:** SZKICE POGLĄDOWE  
**BRANŻA:** ARCHITEKTURA

**ZAGOSPODAROWANIE TERENU**

PROJEKTANT: MGR INŻ. ARCH. AGNIESZKA SZEWCZYK	SPECJAL. ARCHITEKT	NR UPRAWNIENI 18/SLOKK/2013	DATA 02.2021	PODPIS
SPRAWDZAJĄCY:				
NR RYSUNKU: A_I_01_R0	SKALA: 1:100	REW: 0		



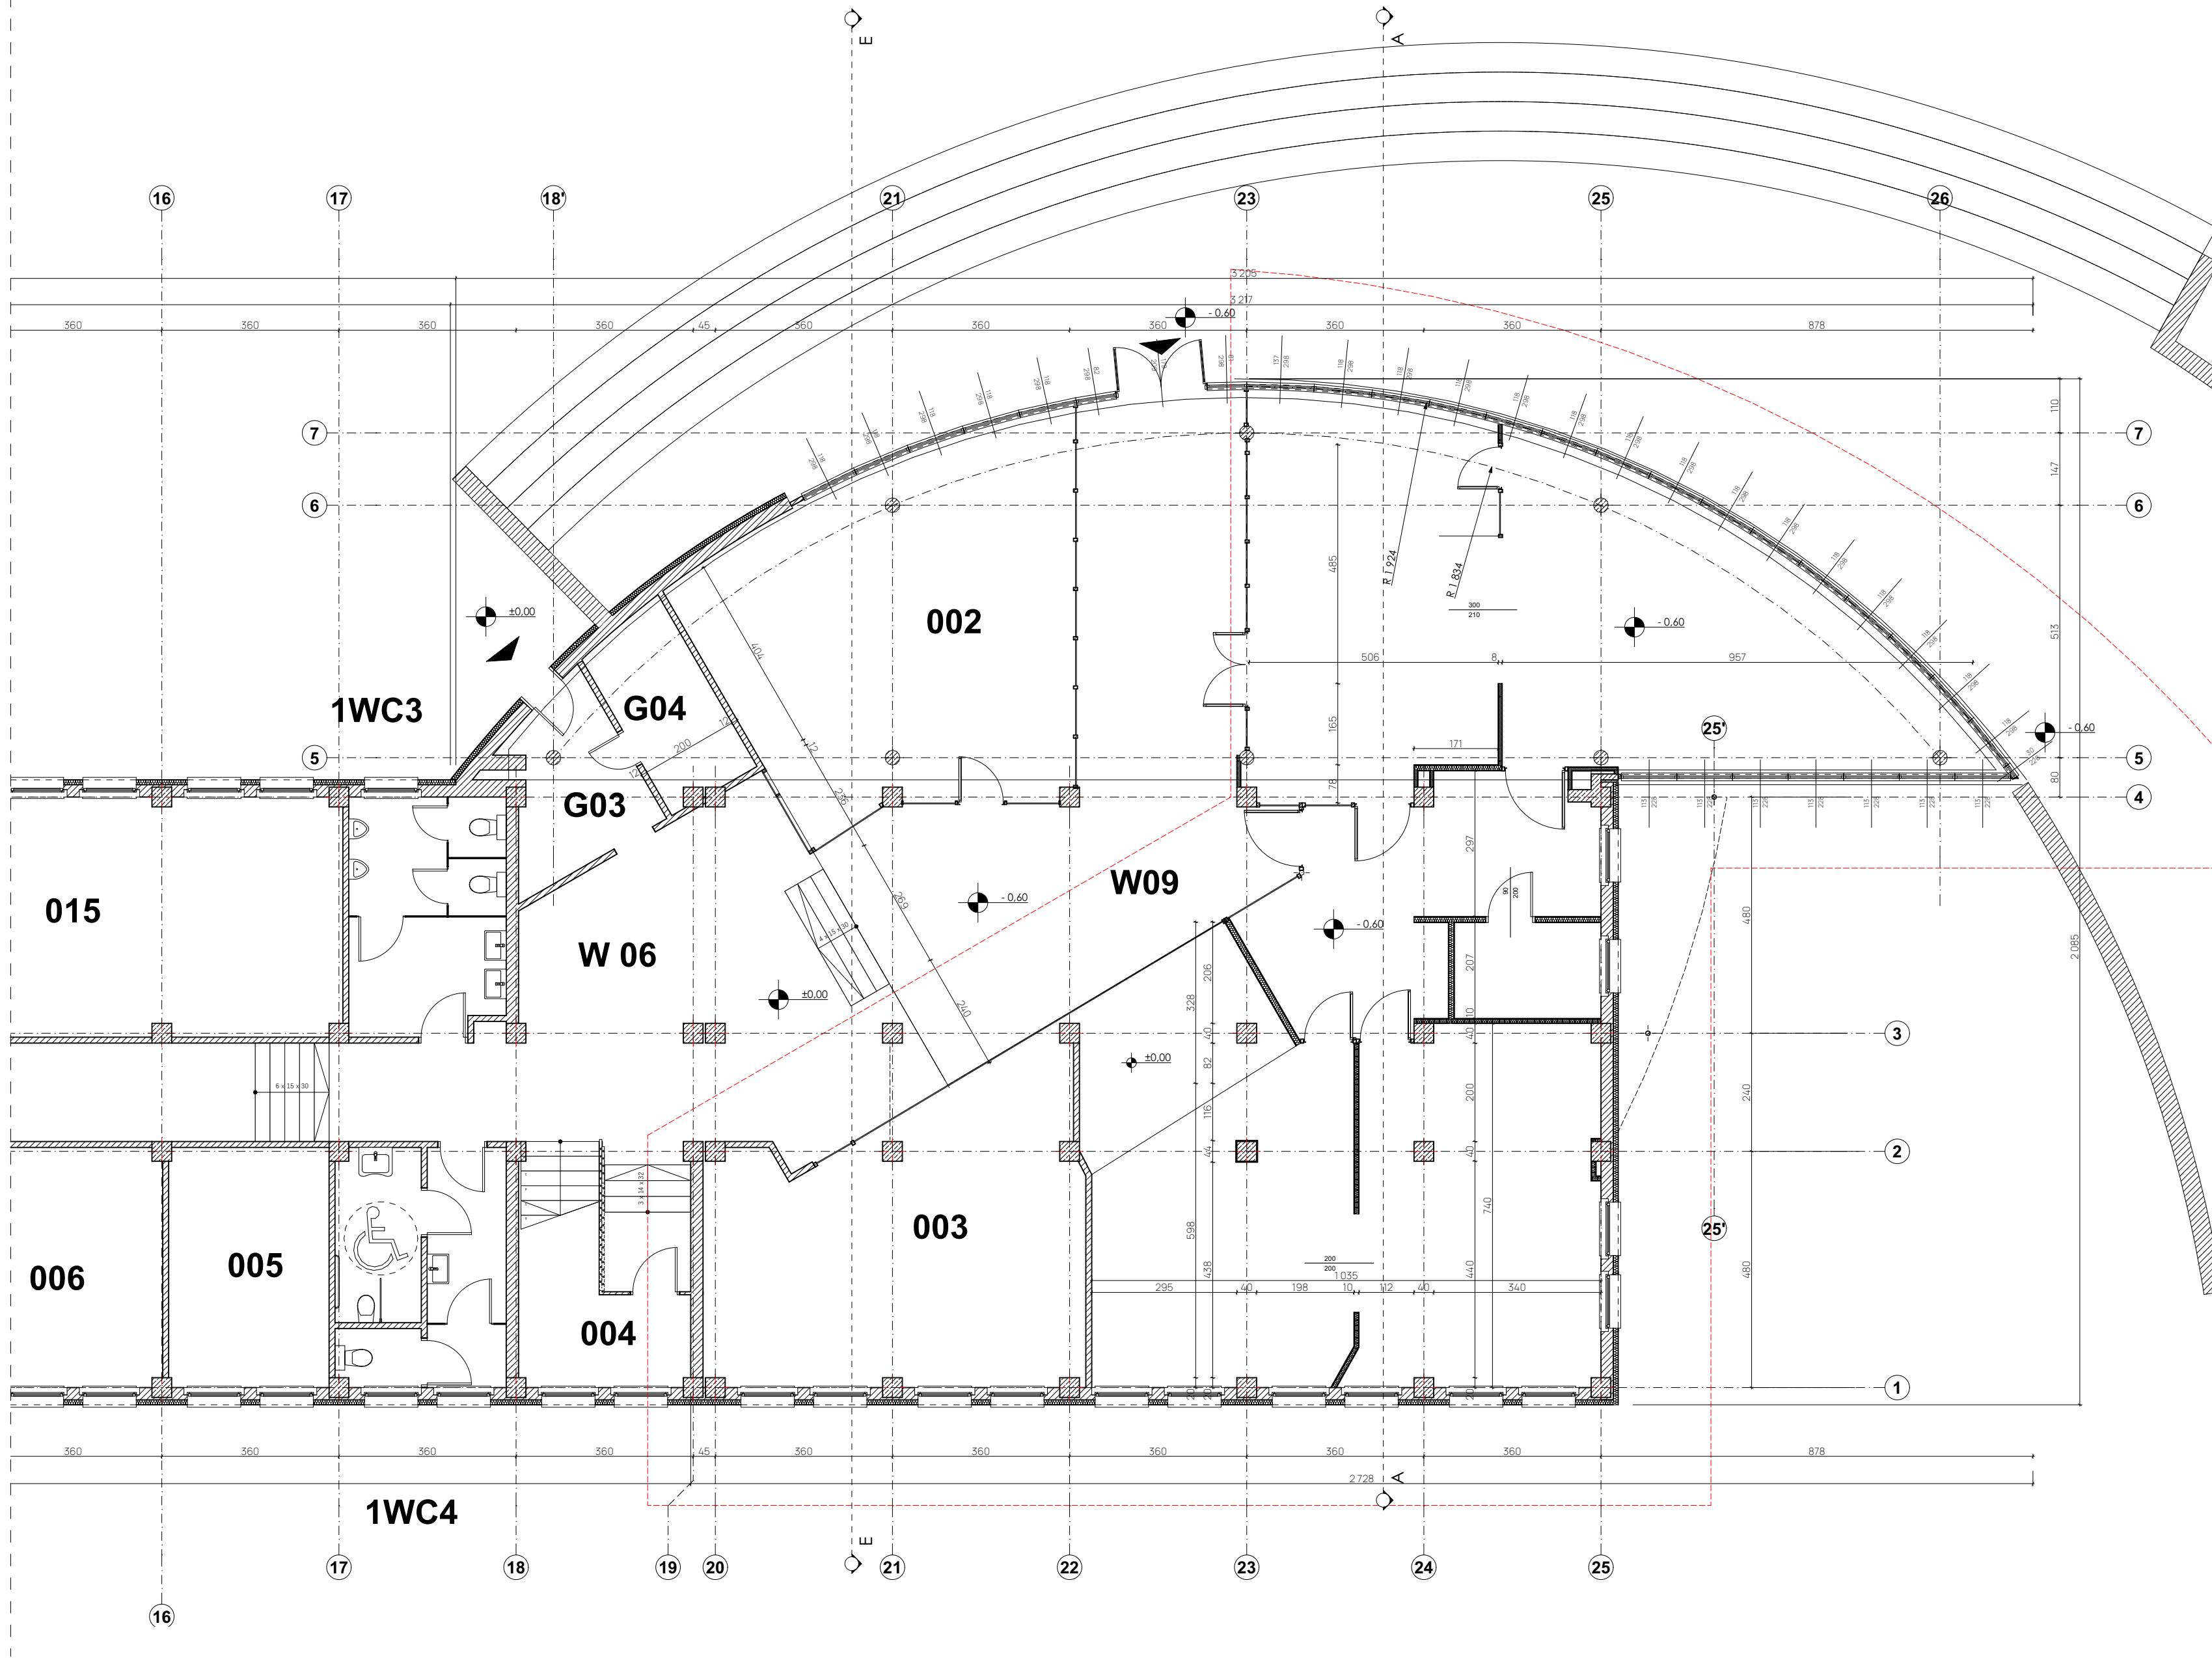

zakres obiektu podlegającego adaptacji

- UWAGA**
- Niniejszy rysunek stanowi szkielet poglądowy części obiektu objętego zakresem inwestycji i nie stanowi inwentaryzacji jako rysunku stanu faktycznego, wszystkie wymiary należy sprawdzić przed pracami projektowymi.
  - Niniejszy rysunek nie upoważnia do prowadzenia jakichkolwiek prac budowlanych
  - W przedstawionej części nie wskazano istniejących instalacji elektrycznych, sanitarnych i pod posadzkowych, które należy przed procesem projektowania zinventaryzować i nanieść na poszczególne rysunki.

<small>JEDYNOŚĆKA PROJEKTOWA:</small>  Górnoląski Akcelerator Przedsiębiorczości Rynkowej sp. z o.o., ul. Wincentego Pola 16, 44-100 GLIWICE email: gapr@gapr.pl, tel.: +48 32 33 93 110, REGON: 276142230, NIP: 631-22-03-754	
INWESTOR:	Górnoląski Akcelerator Przedsiębiorczości Rynkowej sp. z o.o., ul. Wincentego Pola 16, 44-100 GLIWICE
TYTUŁ PROJEKTU:	<b>INWENTARYZACJA BUDYNKU BIUROWEGO PRZY UL. WINCENTEGO POLA 16 W GLIWICACH</b>
ADRES INWESTYCJI:	WOJEWÓDZTWO ŚLĄSKIE: POWIAT: GLIWICE, MIASTO: GLIWICE, JEDN. EWID.: 246601_1 GLIWICE, OBRĘB: 0043 POLITECHNIKA ŚLĄSKA: DZIAŁKA NR 29
FAZA PROJEKTOWA:	SZKICE POGLĄDOWE
BRANŻA:	ARCHITEKTURA
TYTUŁ RYSUNKU:	<b>RZUT PRZYZIEMIA - STAN ISTNIEJĄCY</b>
PROJEKTANT:	WGR INZ. ARCH. ACHNIEŚKA SIEWCZYK
SPECJAL:	ARCHITEKT
NR UPRAWNIEN:	18/SŁOKK/2013
DATA:	02.2021
PODPIS:	
SPRAWDZAJĄCY:	
NR RYSUNKU:	A_L_02_R0
SKALA:	1:100
REW:	0