


Plan sytuacyjny rozmieszczenia kamer zewnętrznych

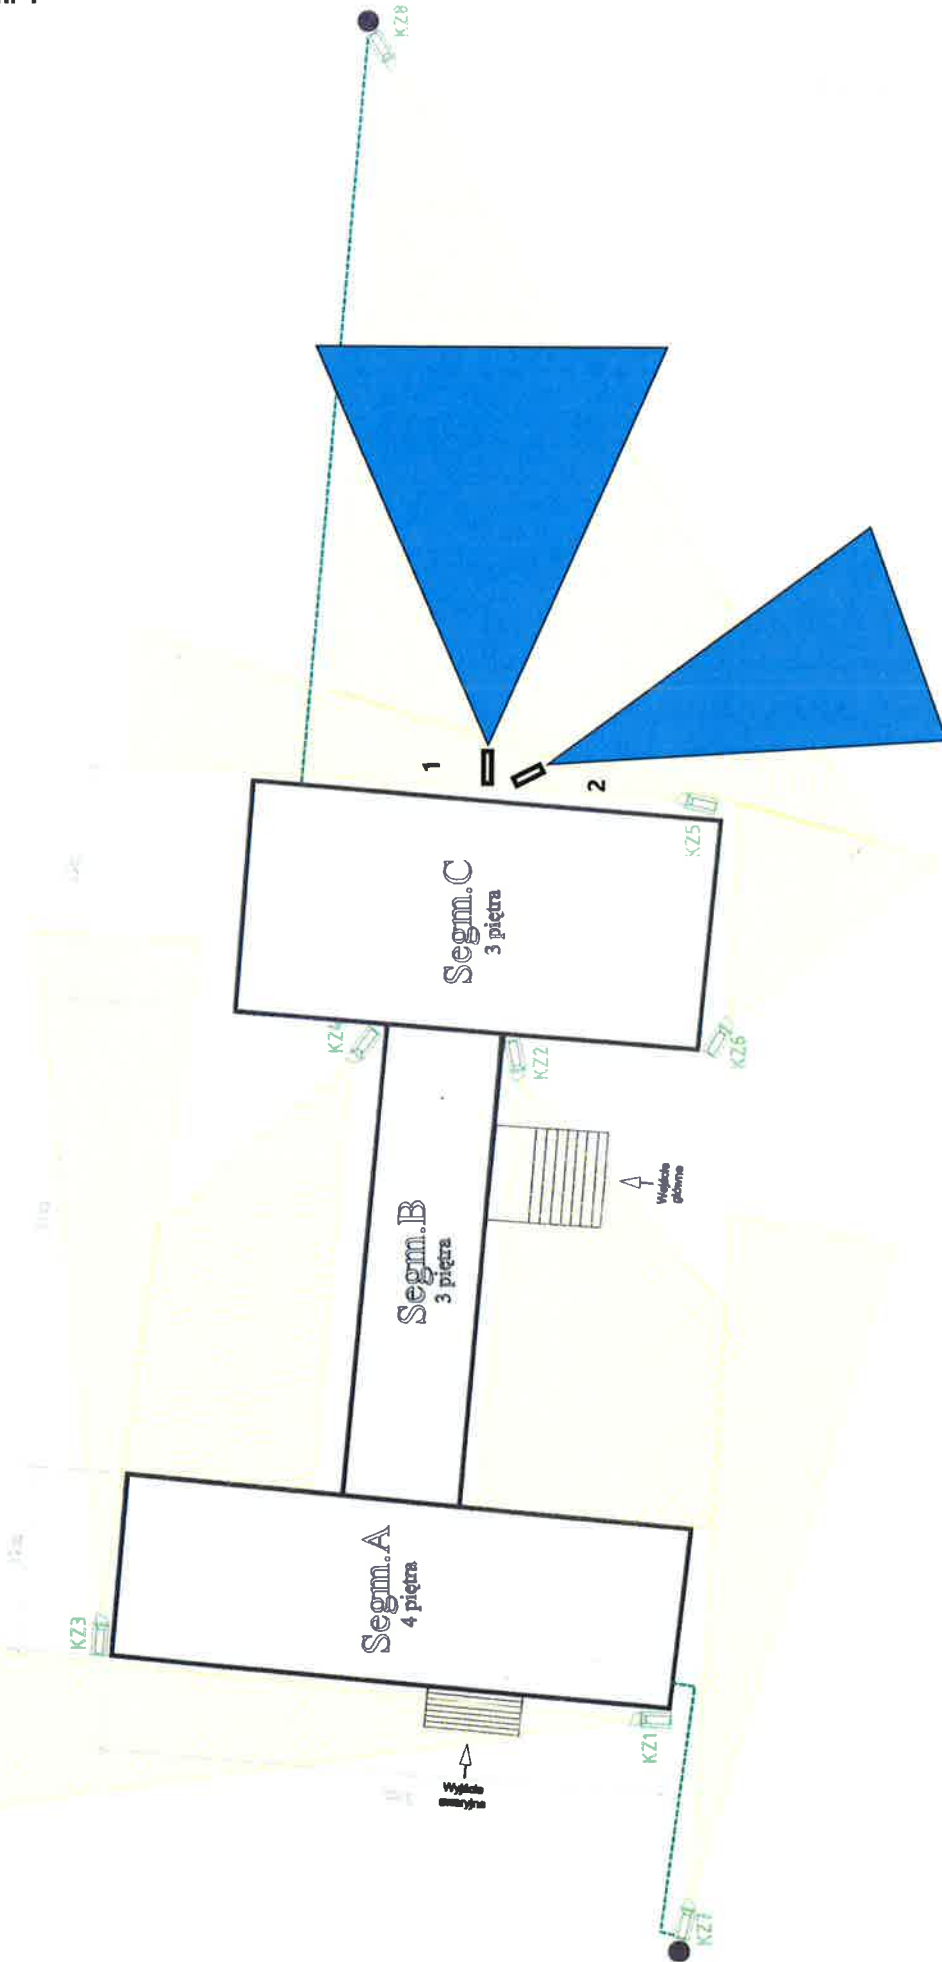

Kamery nr KZ1 - KZ8 do wymiany.
Kamery nr 1, 2 do montażu i podłączenia.
Kamera nr 1 widok na parking i ogrodzenie.
Kamera nr 2 widok na szlabany (wiaduk na parking).

Skala 1:500

R