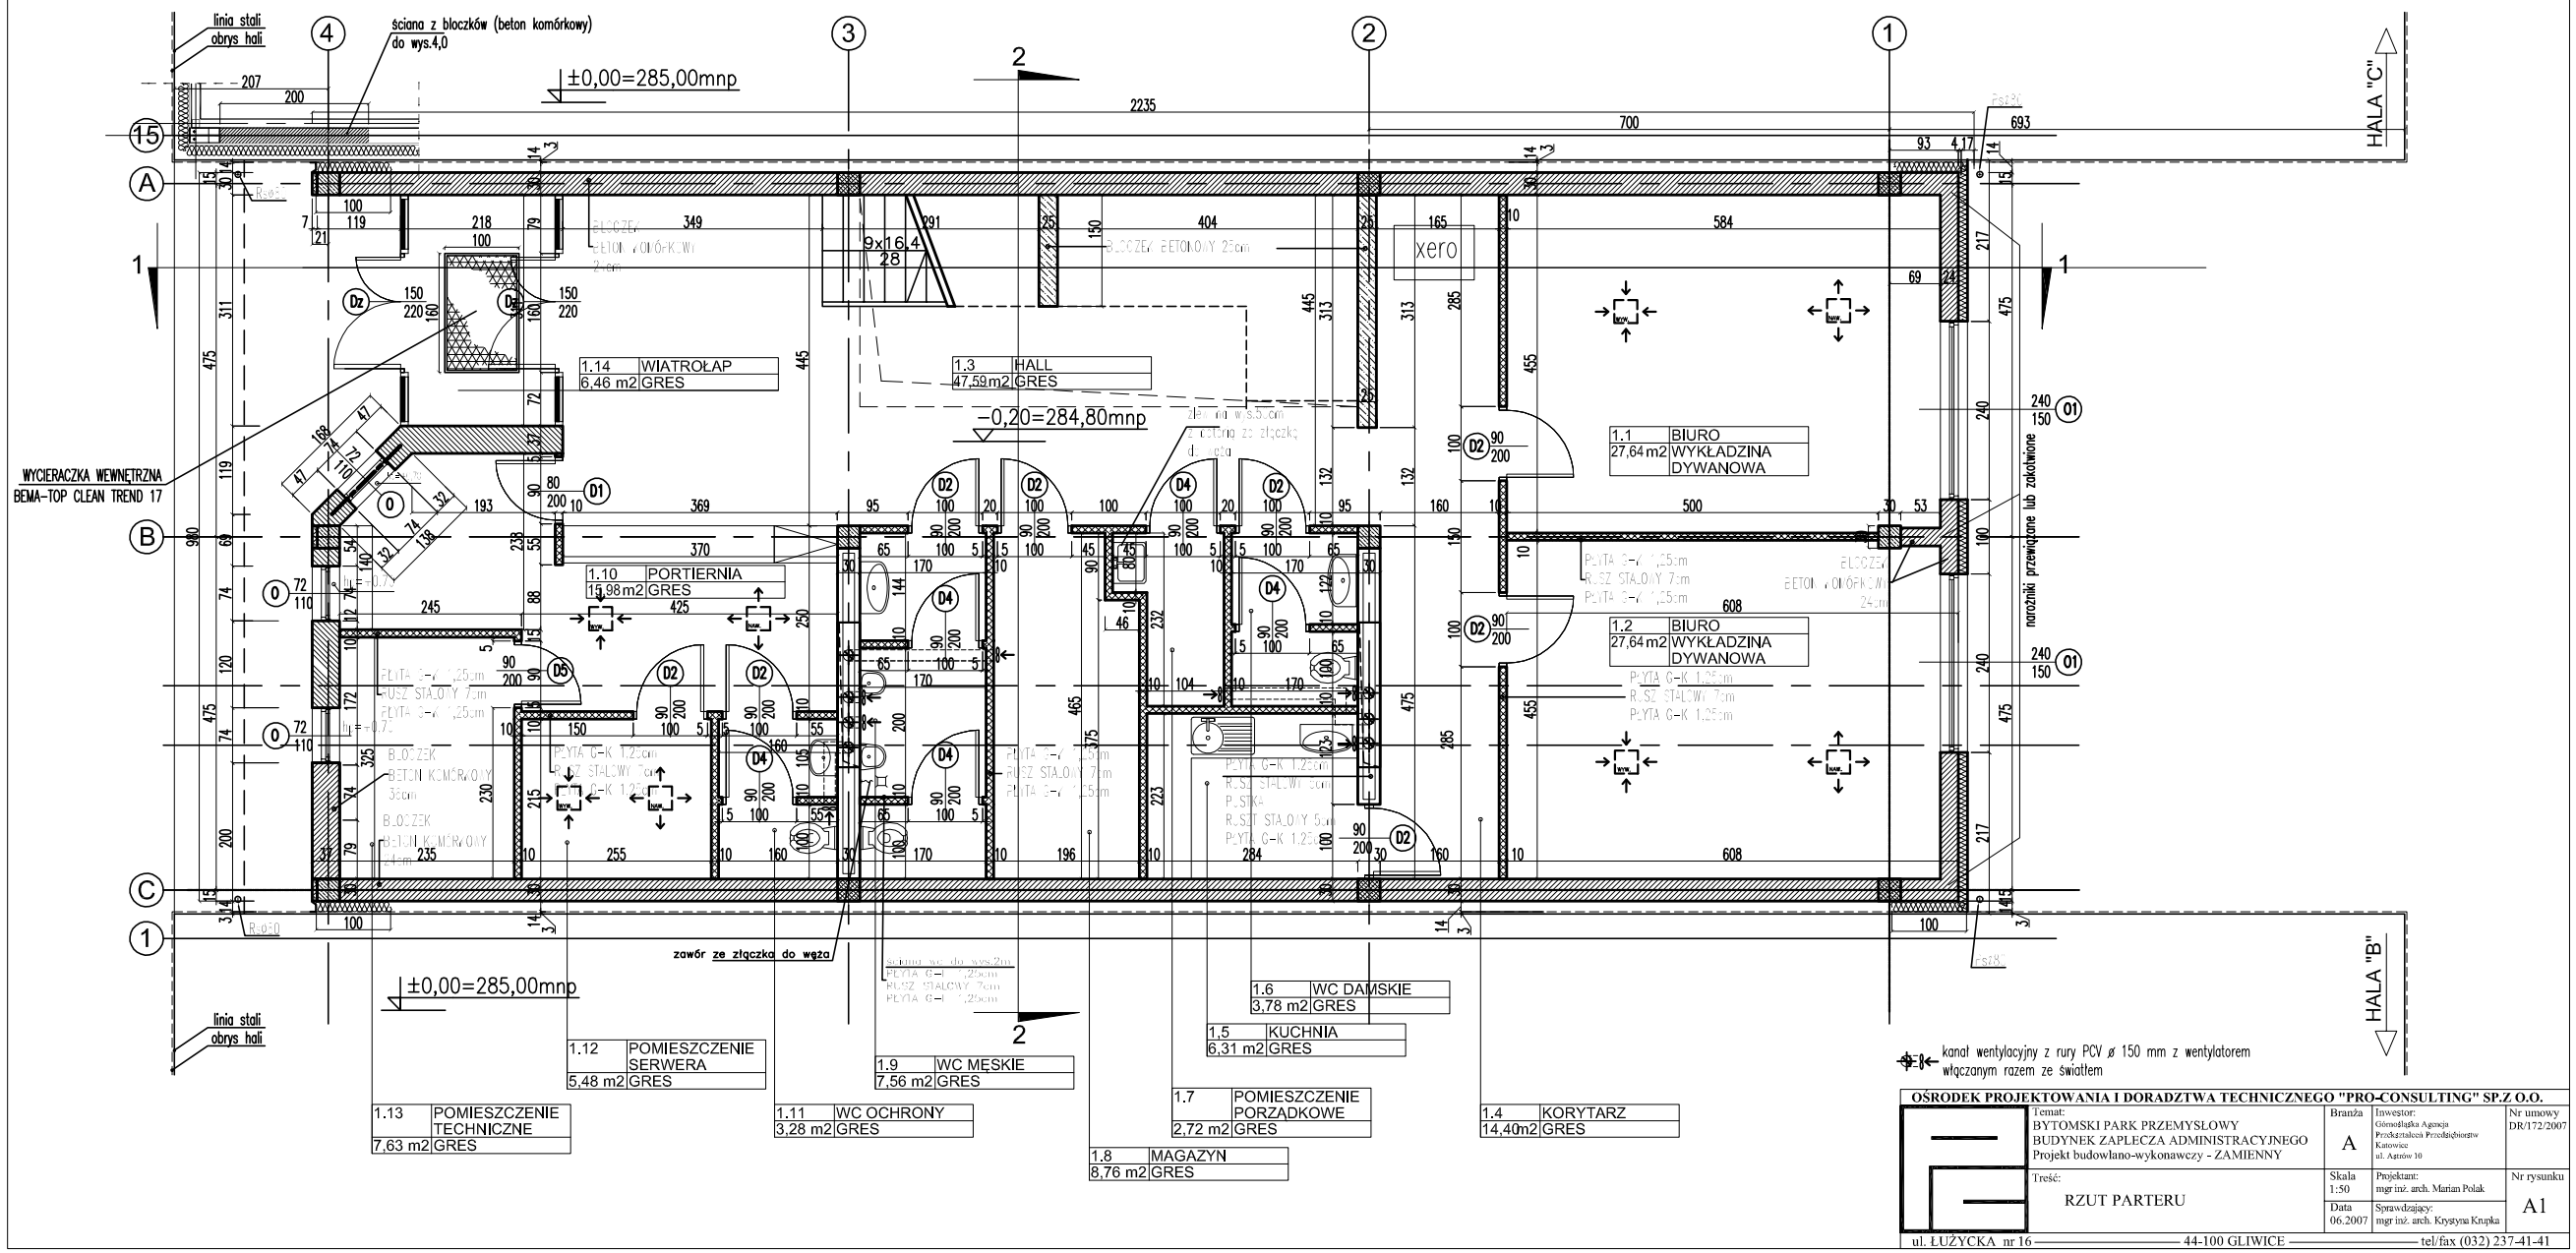

OŚRODEK PROJEKTOWANIA I DORADZTWA TECHNICZNEGO "PRO-CONSULTING" SP.Z O.O.

Temat: BYTOMSKI PARK PRZEMYSŁOWY BUDYNEK ZAPLECZA ADMINISTRACYJNEGO Projekt budowlano-wykonawczy - ZAMIENNY	Branża: A	Inwestor: Górnośląska Agencja Przekształceń Przedsiębiorstw Katowice ul. Agatów 10	Nr umowy: DR/172/2007
Treść: RZUT PARTERU	Skala: 1:50	Projektant: mgr inż. arch. Marian Polak	Nr rysunku: A1
	Data: 06.2007	Sprawdzający: mgr inż. arch. Krystyna Krupka	

ul. ŁUŻYCKA nr 16 — 44-100 GLIWICE — tel/fax (032) 237-41-41