
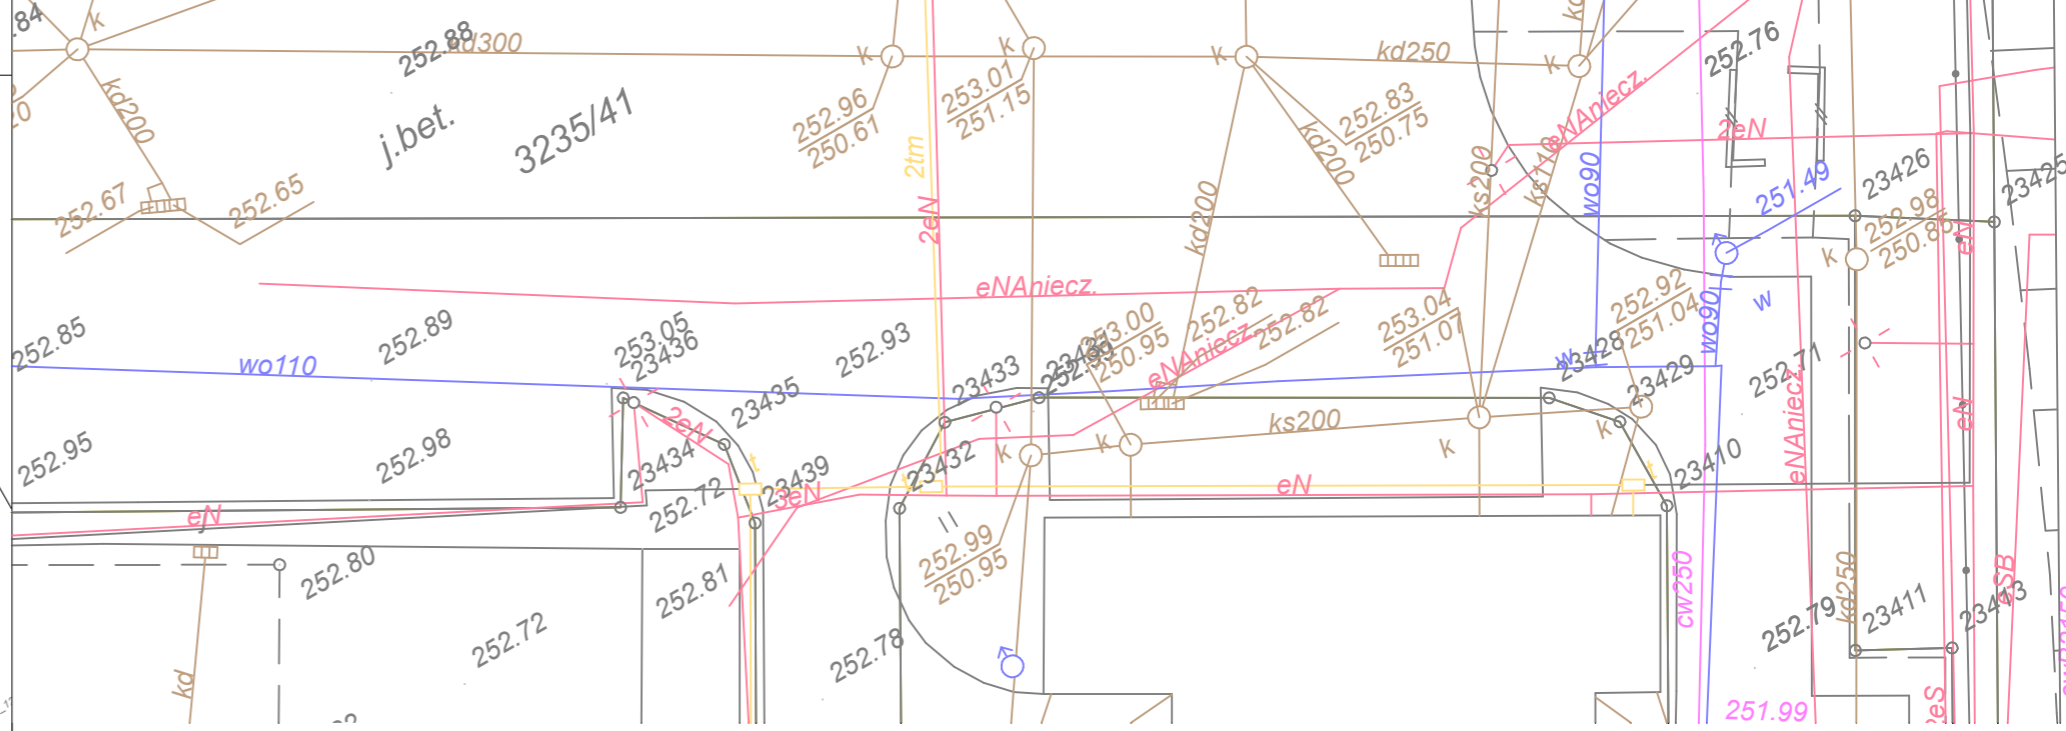



LOKALIZACJA

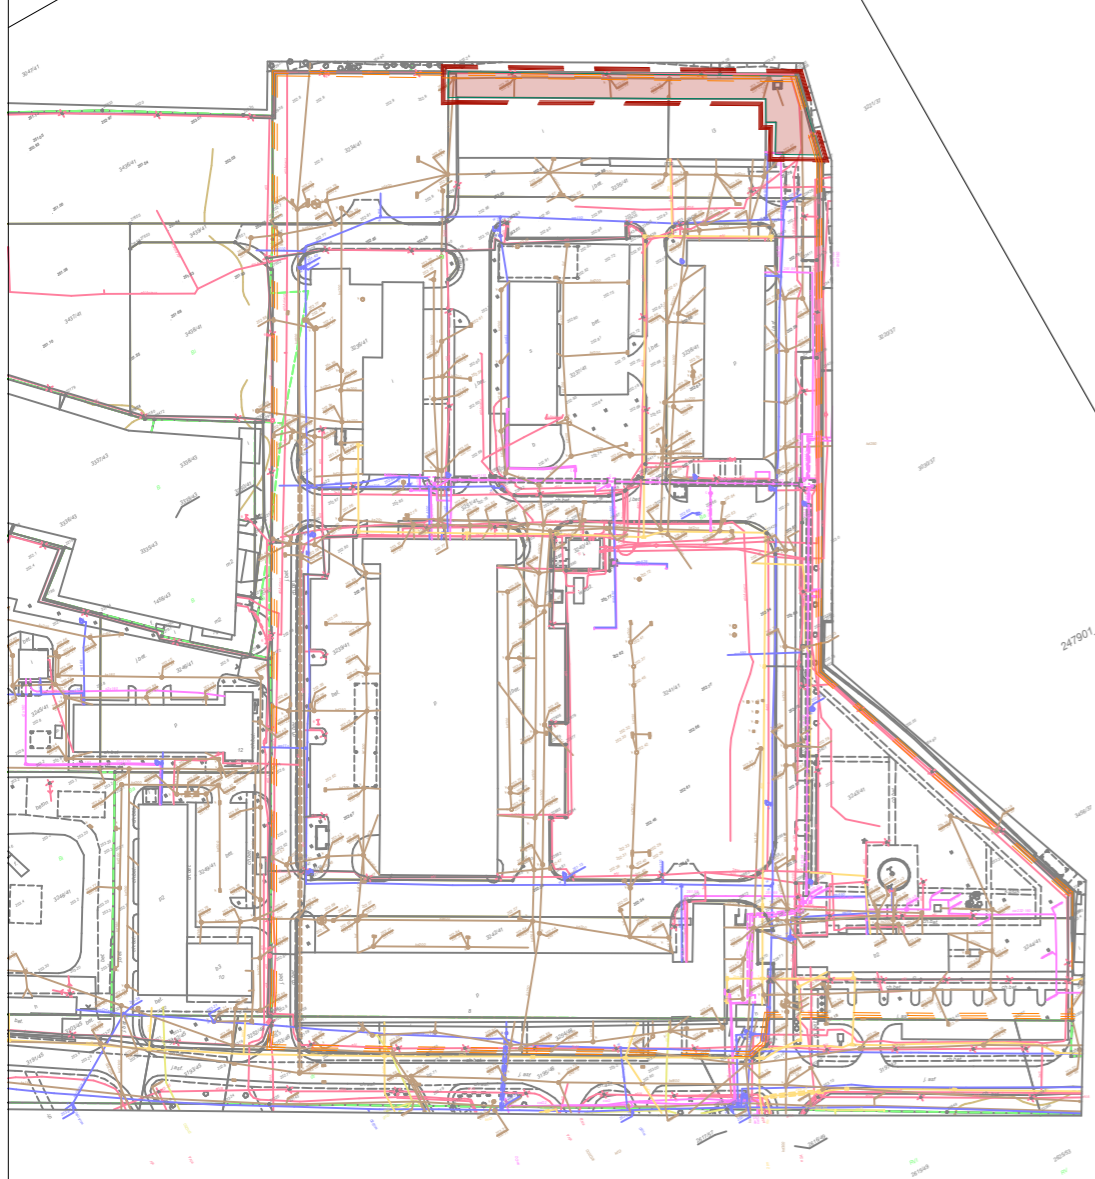

LEGENDA

SD1-SD3	WŁĄCZENIOWA BETONOWA STUDNIA DN 1000
SDR1-SDR5	STUDNIA DRENARSKA PVC DN 315 Z OSADNIKIEM
	RURA DRENARSKA Ø 125 W OTULINIE

Uwaga:
podane wymiary na rysunku należy traktować poglądowo a przed realizacją należy sprawdzić wymiary oraz głębokości studni wskazanych jako włączeniowe

RYSUNEK POGLĄDOWY

RYS. NR 1

*załącznik nr 3 do ZAPYTANIA OFERTOWEGO
Wykonanie drenażu za budynkiem nr 5*