Załącznik nr 1 do SIWP

PLAN POGLĄDOWY ZINWENTARYZOWANEJ KANALIZACJI DESZCZOWEJ

LOKALIZACJA: LOTNISKO W GLIWICACH

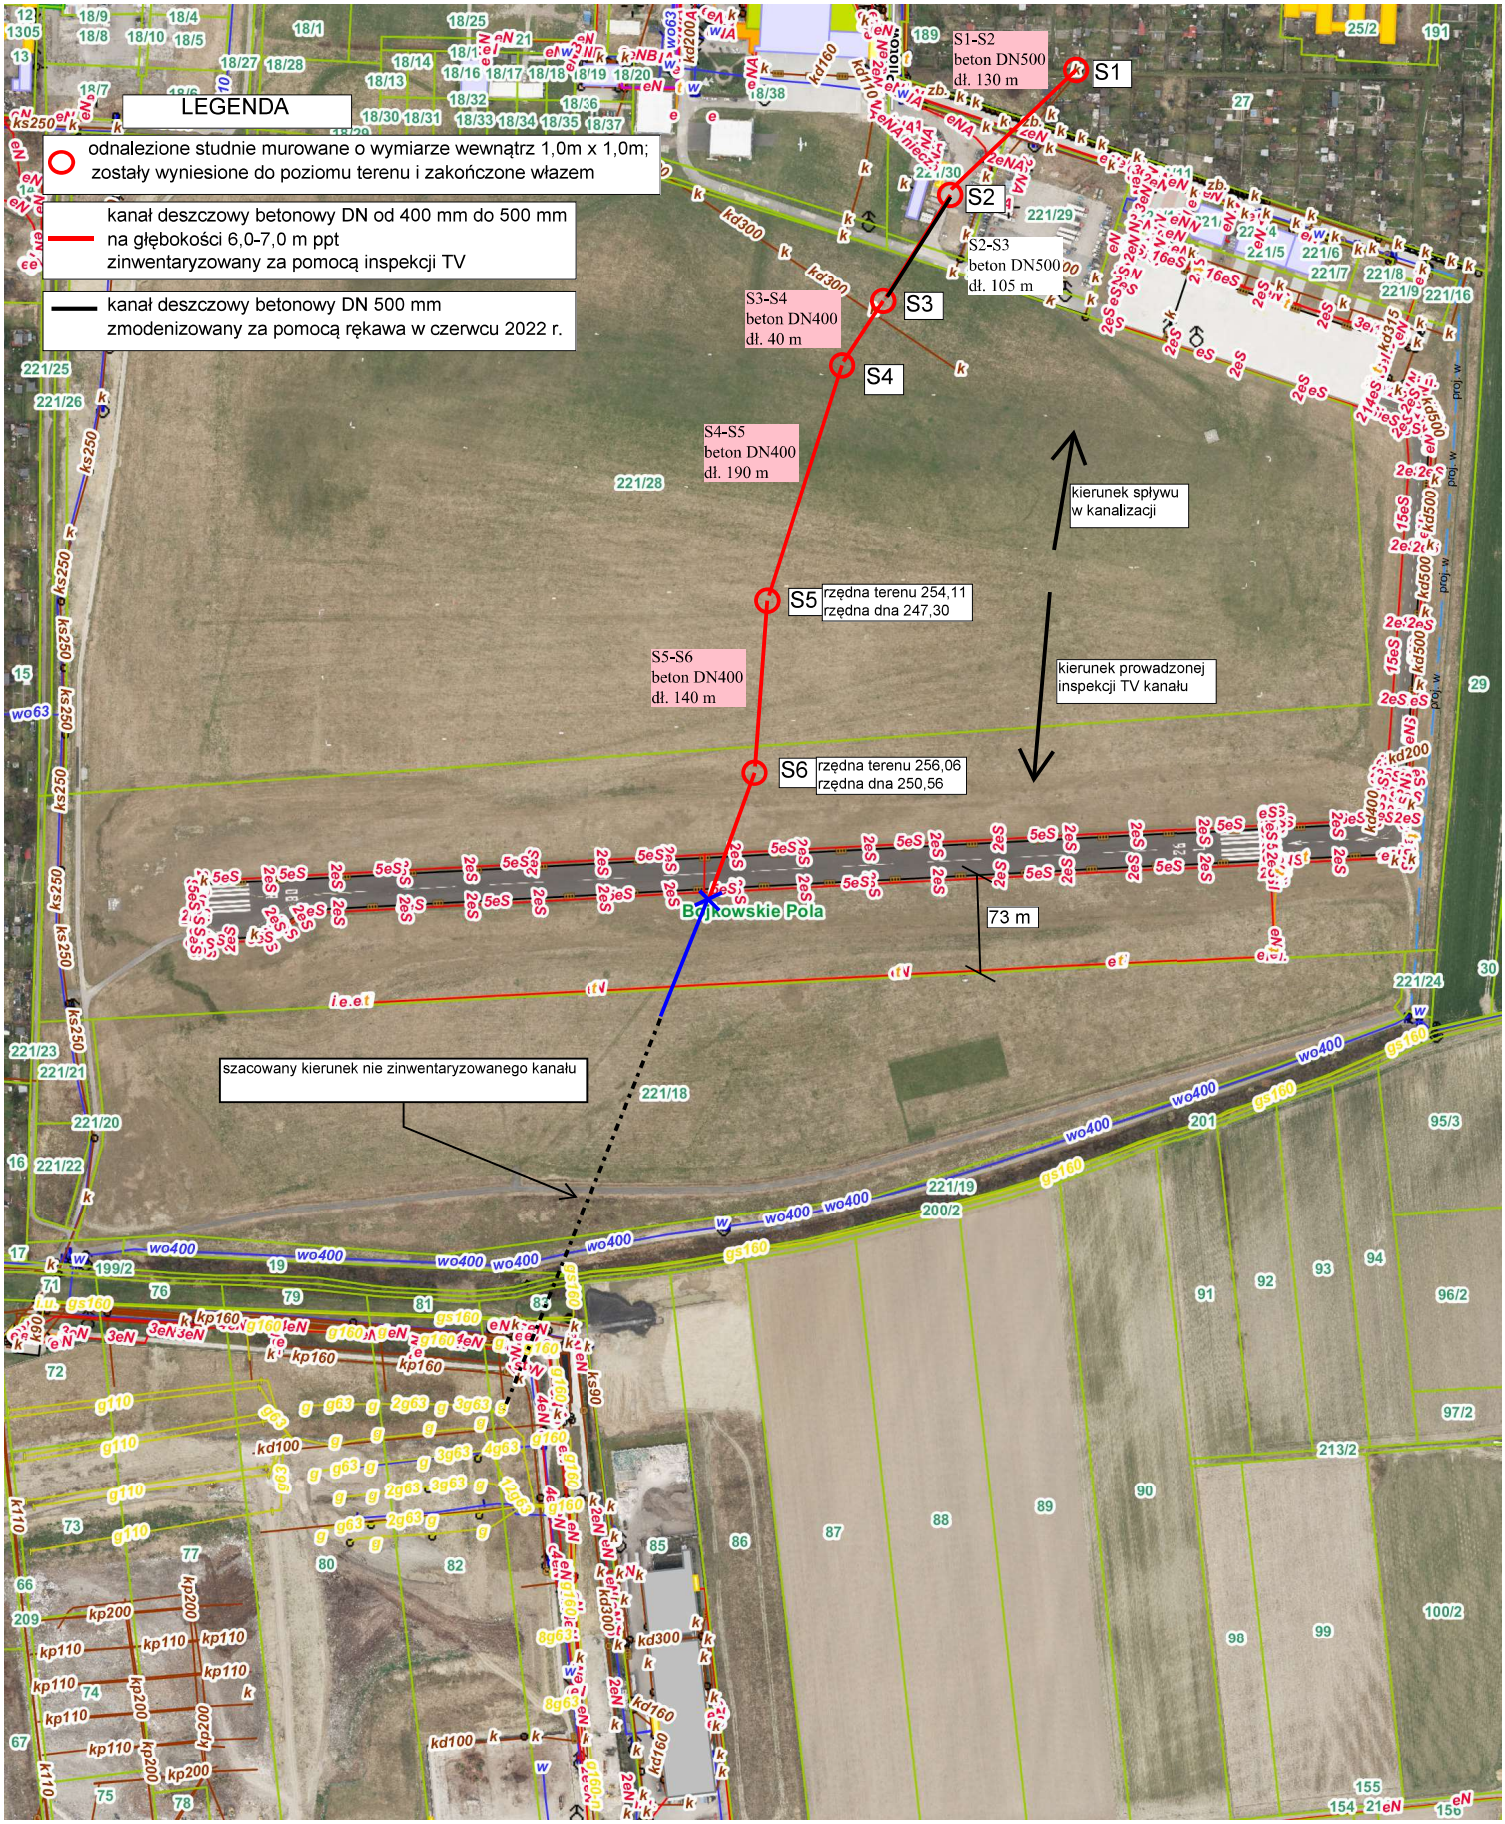

Uwaga: Ten wydruk ma charakter wyłącznie poglądowy i w żadnym razie nie może być traktowany jako dokument oficjalny.