



widok od strony rampy murku nr 1

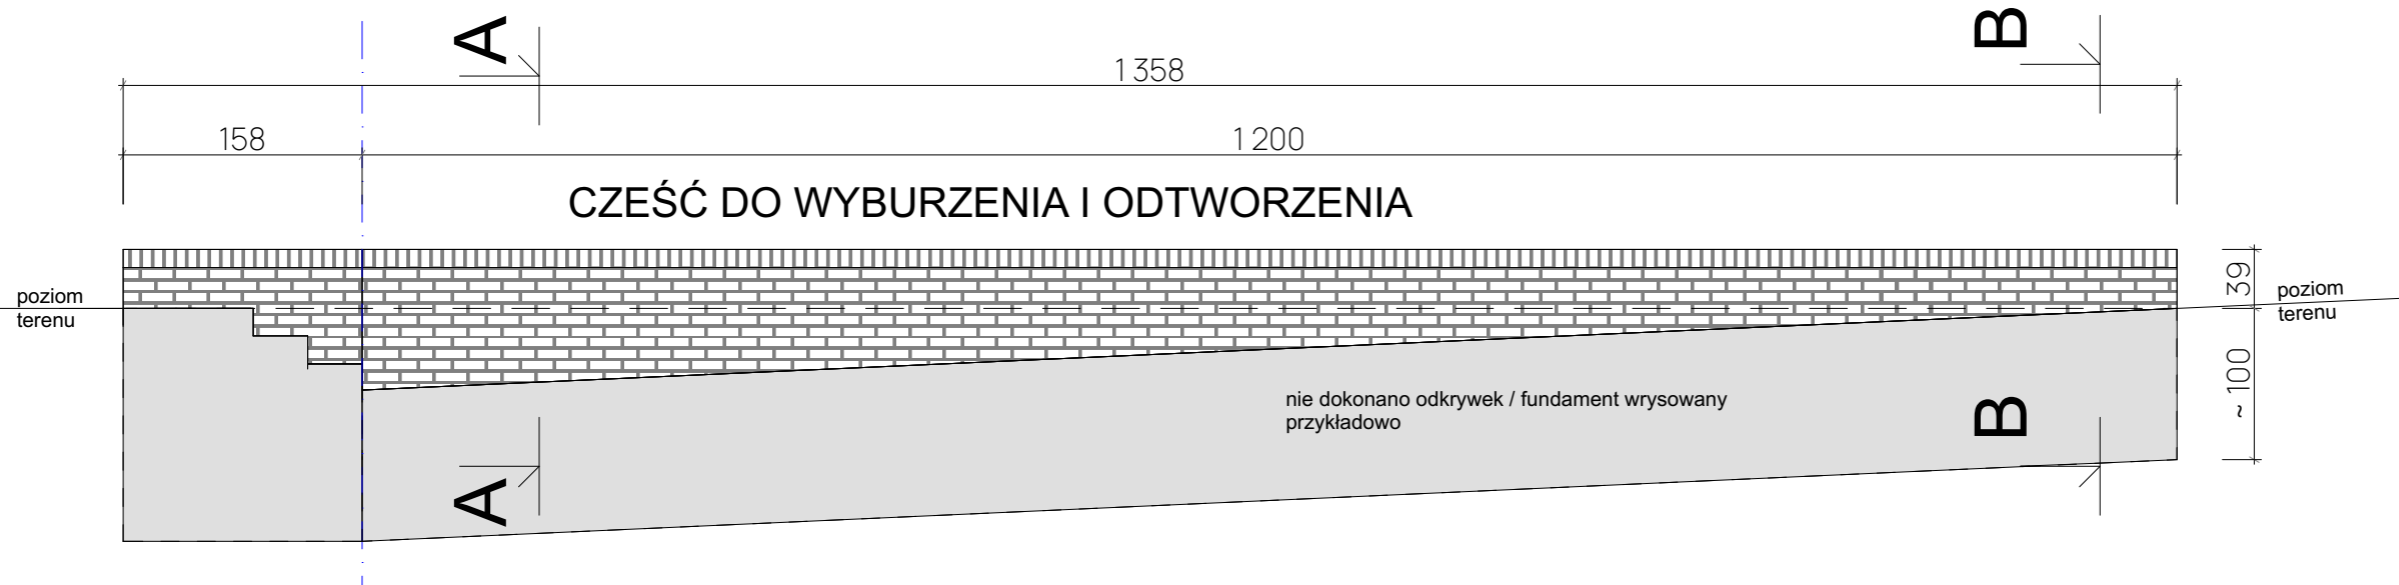


widok od strony rampy murku nr 2

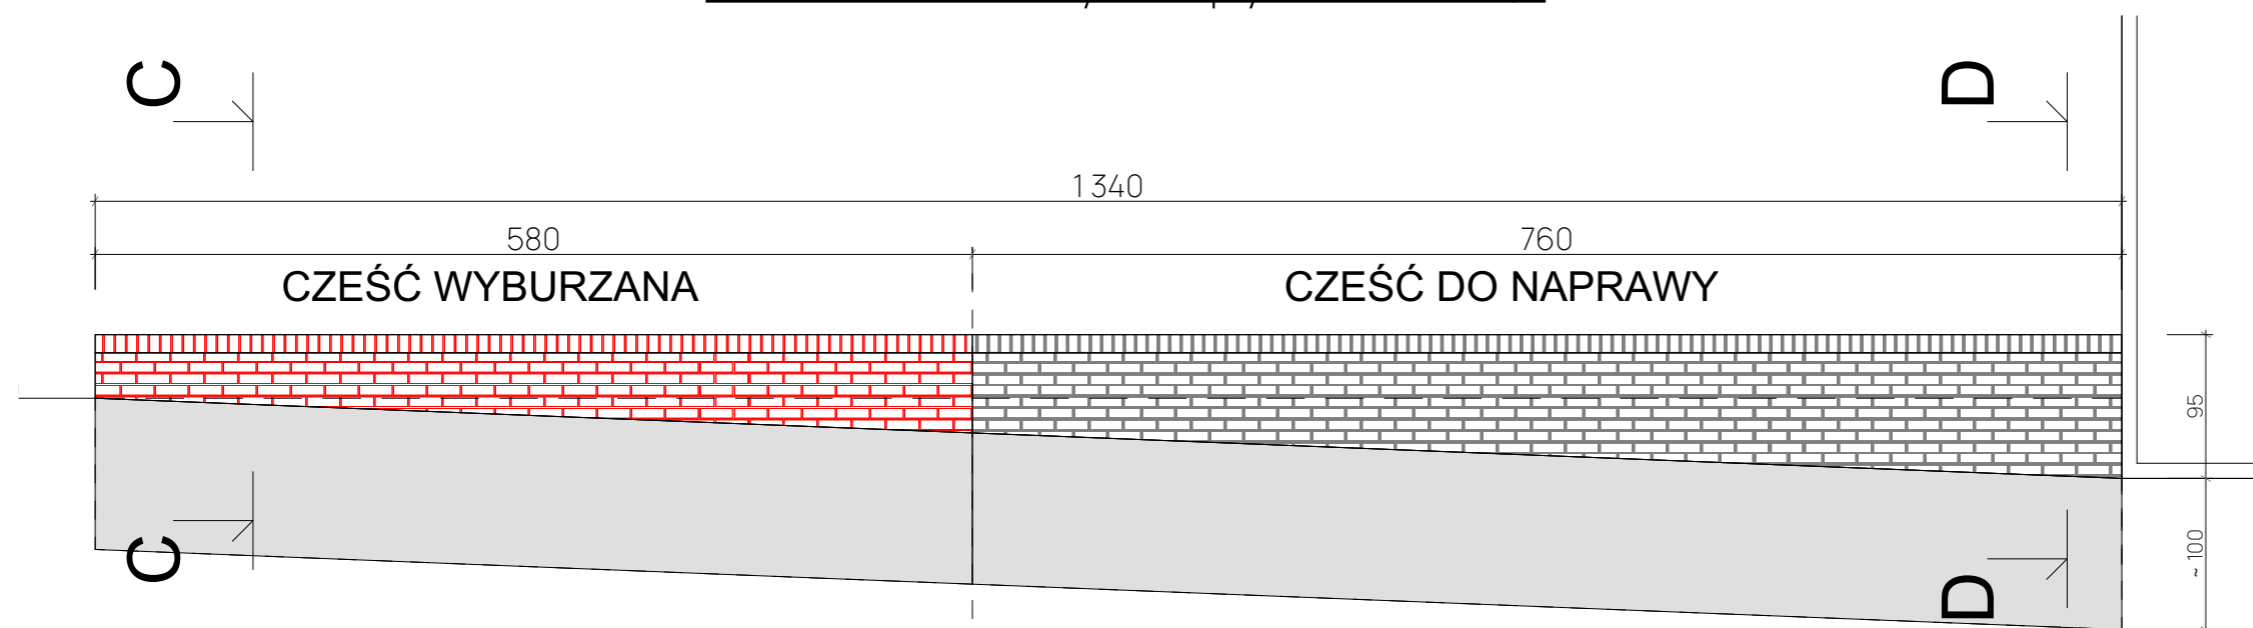


przekroje


A - A

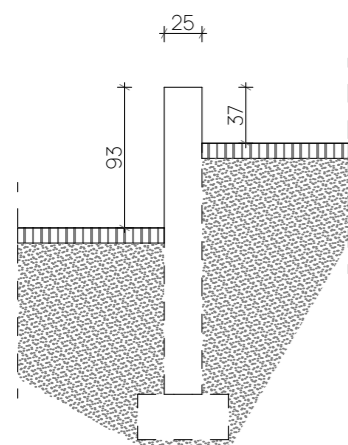


B - B

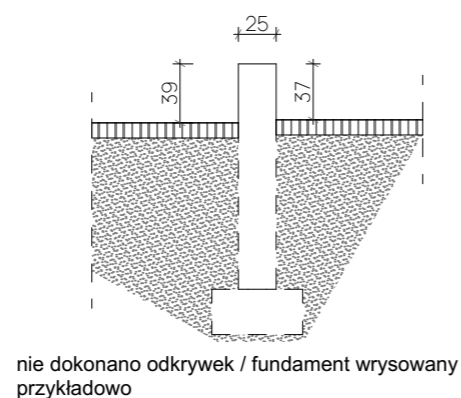

C - C

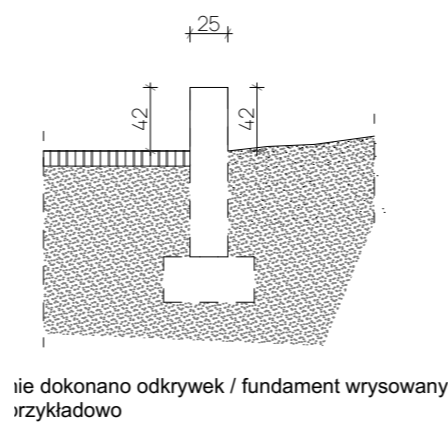

D - D

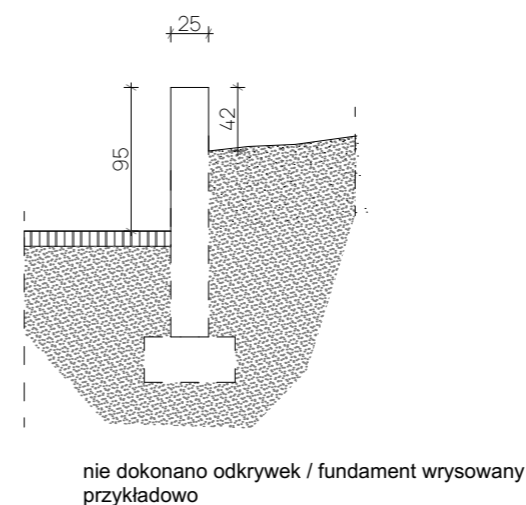

UWAGI:

1. Wskazane na rysunku wielkości miar m2, mb należy traktować jako poglądowe i przed przystąpieniem do przetargu należy potwierdzić we własnym zakresie poprzez wykonanie pomiarów w naturze. Nie wykonanie pomiarów przed przystąpieniem do przetargu uznaje się, iż oferent przyjmuje do wiadomości, że w przypadku różnic wynikających z pomiarów w naturze a rzeczywistością wliczył w proponowaną cenę ryczałtową.

2. Rysunek poglądowy wykonano na podstawie mapy z zasobu geodezyjnego bez aktualizacji, nie mniej nie uwidoczniło na nich wszelkich istniejących instalacji zabudowanych po ukończeniu obiektu, przed przystąpieniem do przetargu należy potwierdzić we własnym zakresie istnienie dodatkowych przepustów przejść.

3. Niemniejszy rysunek stanowi szkic poglądowy części zakresu inwestycji i nie stanowi projektu budowlanego ani inwentaryzacji w rozumieniu prawa.

4. wstępne wyliczenia poglądowe:
- wyburzenie i utylizacja - około 8 m³
 - odtworzenie - około 5,7 m³
 - naprawa - około 86 m²
 - malowanie - około 106 m²
 - montaż gum antypoślizgowych - około 7 m²

załącznik graficzny do zapytania ofertowego nr GAPR - DPRJ / 803/ 23 /W z dnia 19.10.2023 r.

detal murku nr 1 i 2






Górnśląski Akcelerator Przedsiębiorczości Rynkowej sp. z o.o.

rysunek nr

3

widok od stronyschodów murku nr 3

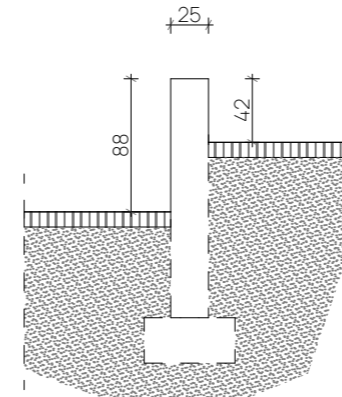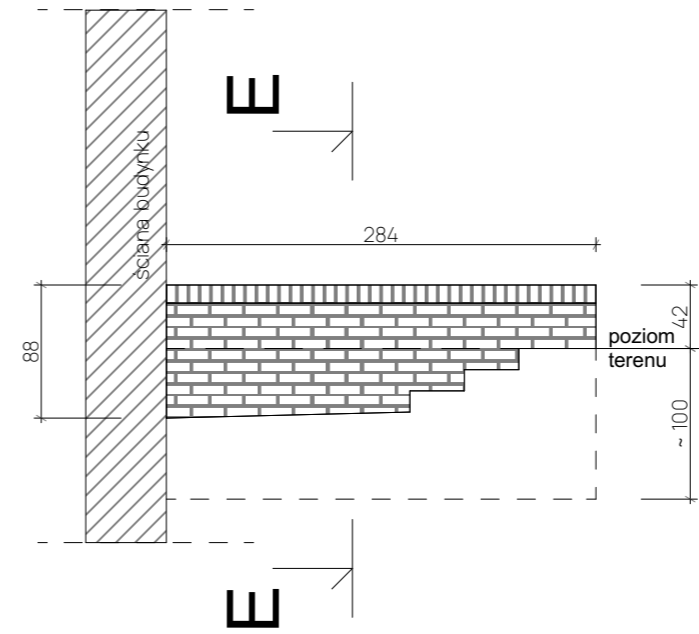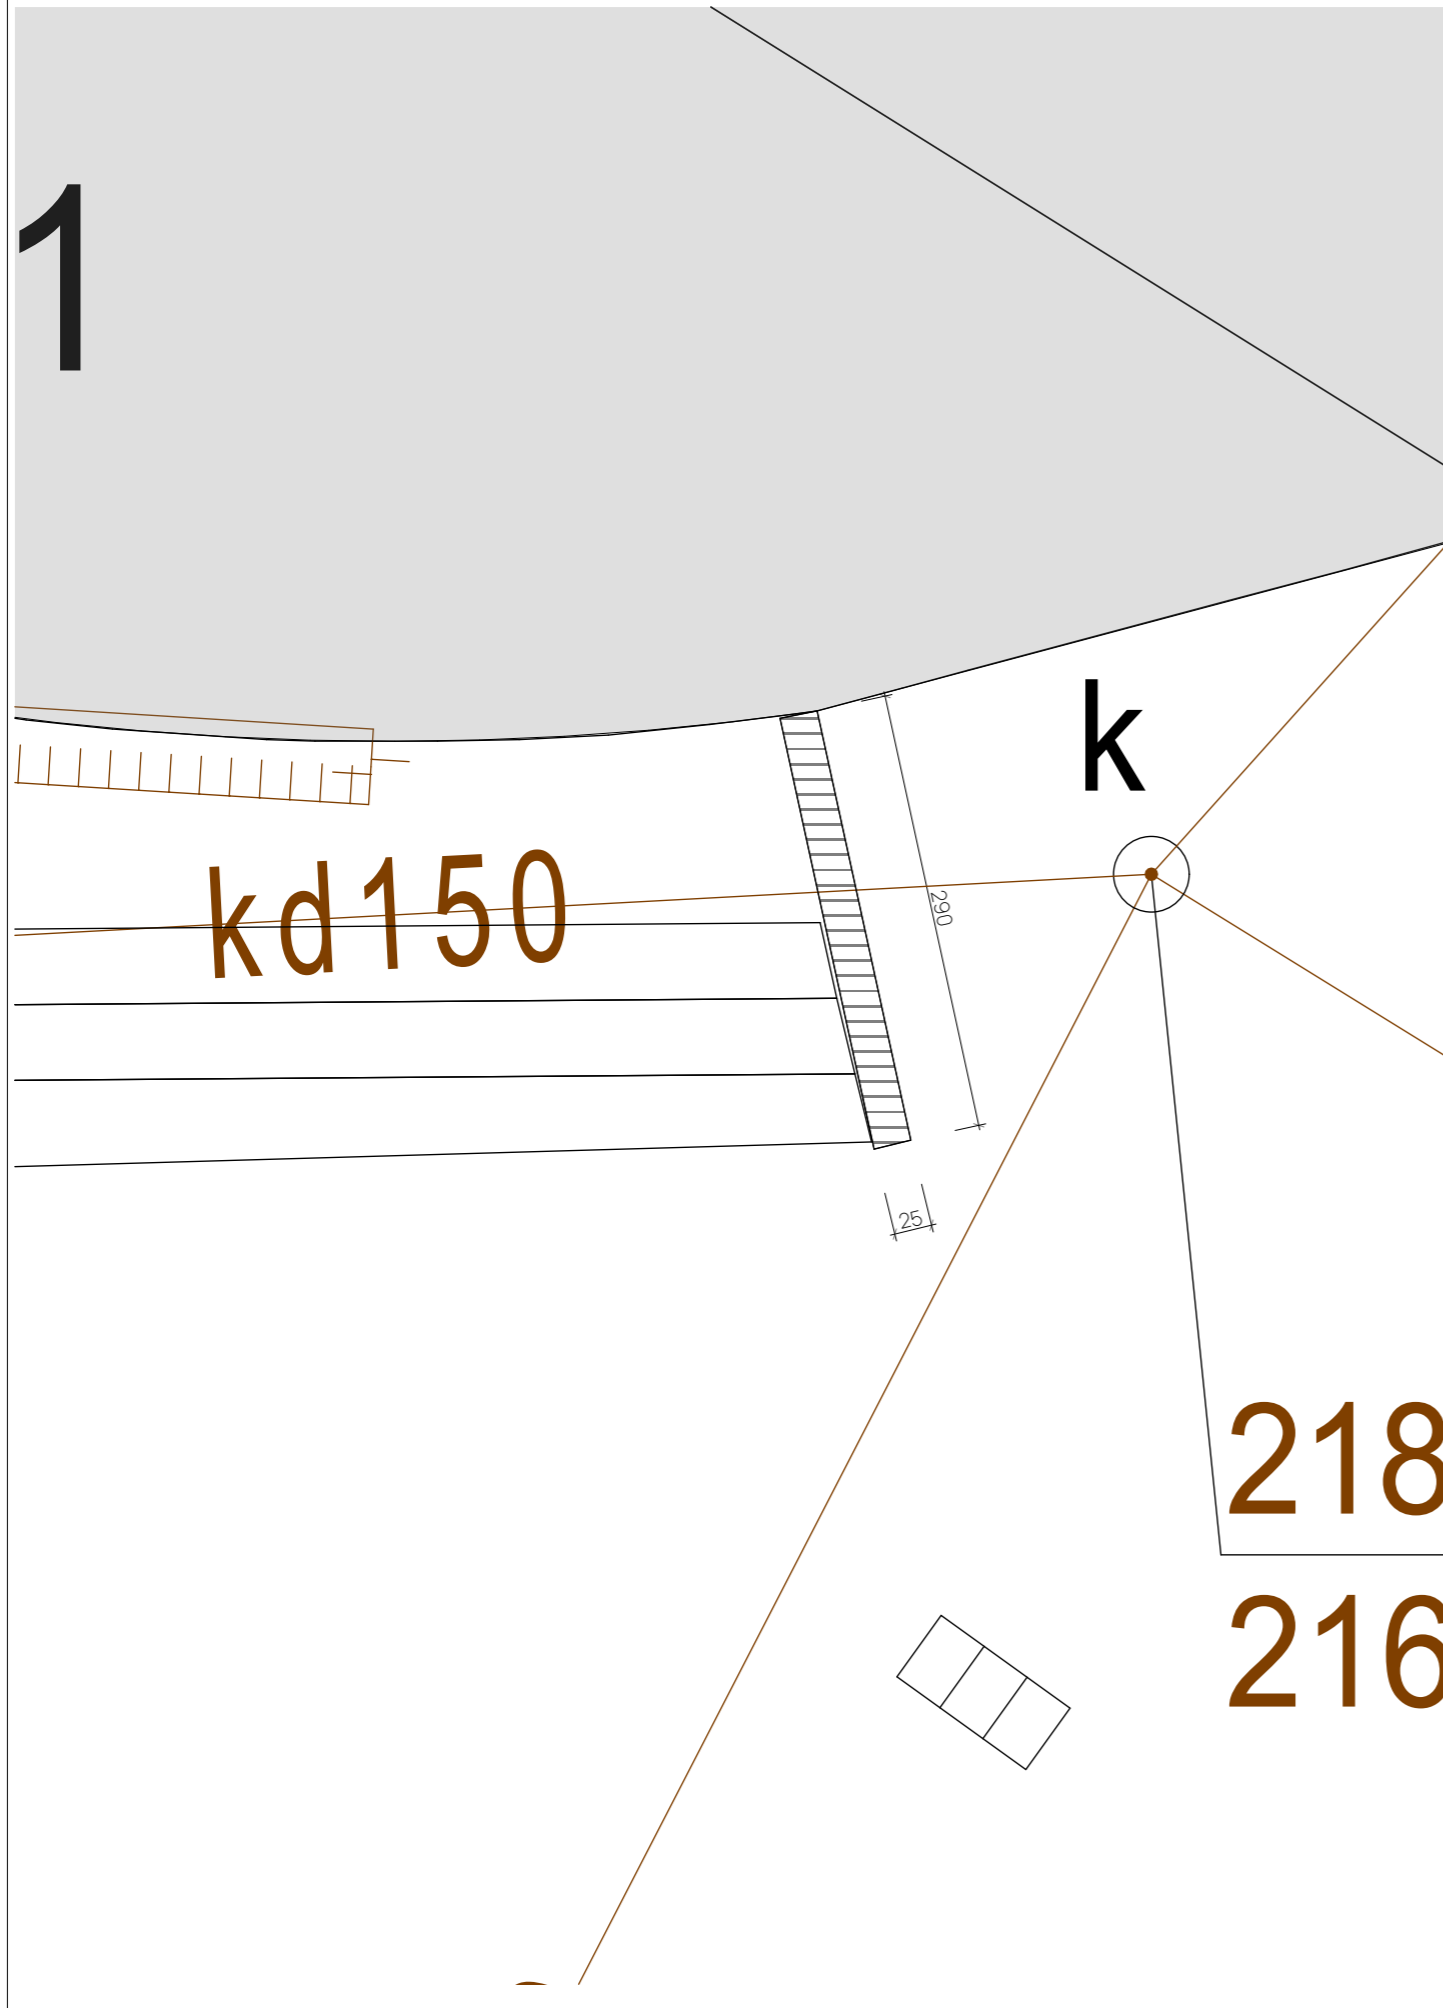

nie dokonano odkrywek / fundament wysowany przykładowo

UWAGI:

1. Wskazane na rysunku wielkości miar m2, mb należy traktować jako poglądowe i przed przystąpieniem do przetargu należy potwierdzić we własnym zakresie poprzez wykonanie pomiarów w naturze. Nie wykonanie pomiarów przed przystąpieniem do przetargu uznaje się, iż oferent przyjmuje do wiadomości, że w przypadku różnic wynikających z pomiarów w naturze a rzeczywistością wliczył w proponowaną cenę ryczałtową.

2. Rysunek poglądowy wykonano na podstawie mapy z zasobu geodezyjnego bez aktualizacji, nie mniej nie uwidoczniiono na nich wszelkich istniejących instalacji zabudowanych po ukończeniu obiektu, przed przystąpieniem do przetargu należy potwierdzić we własnym zakresie istnienie dodatkowych przepustów przejść.

3. Niemniejszy rysunek stanowi szkic poglądowy części zakresu inwestycji i nie stanowi projektu budowlanego ani inwentaryzacji w rozumieniu prawa.

4. wstępne wyliczenia poglądowe:

- wyburzenie i utylizacja - około 8 m³
- odtworzenie - około 5,7 m³
- naprawa - około 86 m²
- malowanie - około 106 m²
- montaż gum antypoślizgowych - około 7 m²

załącznik graficzny do zapytania ofertowego nr GAPR - DPRJ / 803/ 23 /W z dnia 19.10.2023 r.


detal murku nr 3




Górnśląski Akcelerator Przedsiębiorczości Rynkowej sp. z o.o.

rysunek nr

4

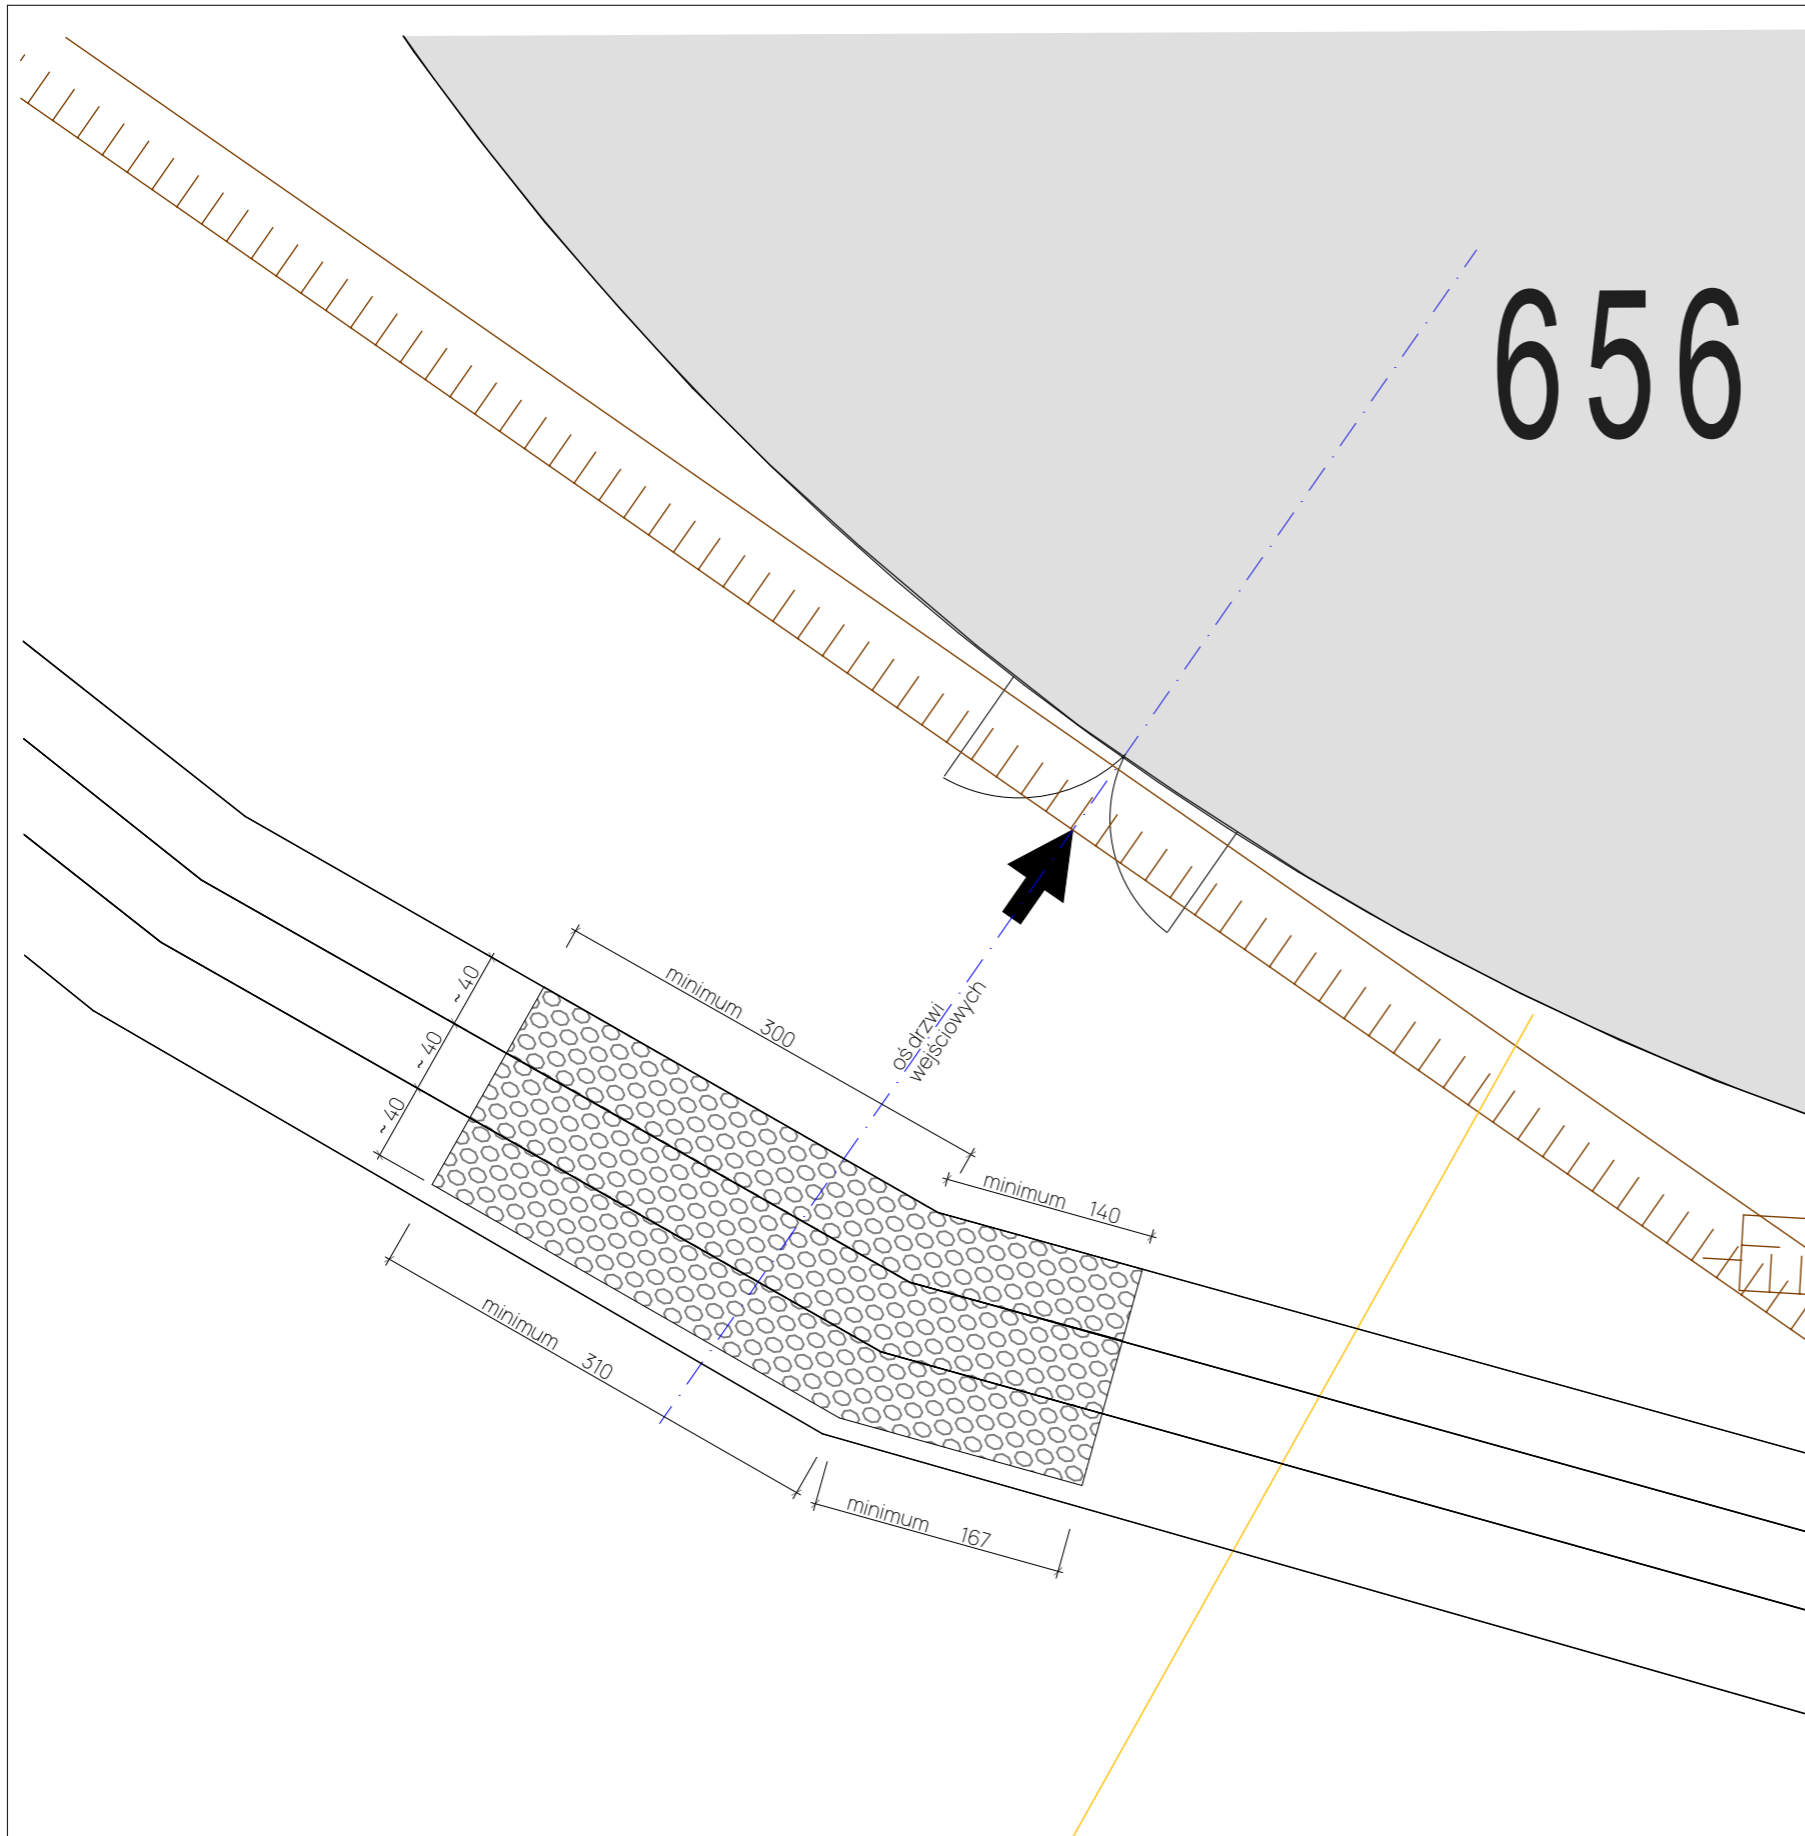

przekrój przez
oś drzwi wejściowych

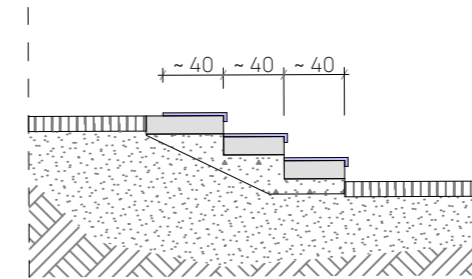

UWAGI:

1. Wskazane na rysunku wielkości miar m2, mb należy traktować jako poglądowe i przed przystąpieniem do przetargu należy potwierdzić we własnym zakresie poprzez wykonanie pomiarów w naturze. Nie wykonanie pomiarów przed przystąpieniem do przetargu uznaje się, iż oferent przyjmuje do wiadomości, że w przypadku różnic wynikających z pomiarów w naturze a rzeczywistością wliczył w proponowaną cenę ryczałtową.

2. Rysunek poglądowy wykonano na podstawie mapy z zasobu geodezyjnego bez aktualizacji, nie mniej nie uwidoczniło na nich wszelkich istniejących instalacji zabudowanych po ukończeniu obiektu, przed przystąpieniem do przetargu należy potwierdzić we własnym zakresie istnienie dodatkowych przepustów przejść.

3. Niemniejszy rysunek stanowi szkic poglądowy części zakresu inwestycji i nie stanowi projektu budowlanego ani inwentaryzacji w rozumieniu prawa.

4. wstępne wyliczenia poglądowe:

- wyburzenie i utylizacja - około 8 m³
- odtworzenie - około 5,7 m³
- naprawa - około 86 m²
- malowanie - około 106 m²
- montaż gum antypoślizgowych - około 7 m²

załącznik graficzny do zapytania ofertowego
nr GAPR - DPRJ / 803/ 23 /W z dnia 19.10.2023 r.

detal
schodów


rysunek nr

5



**Górnoląski
Akcelerator
Przedsiębiorczości
Rynkowej
sp. z o.o.**

18

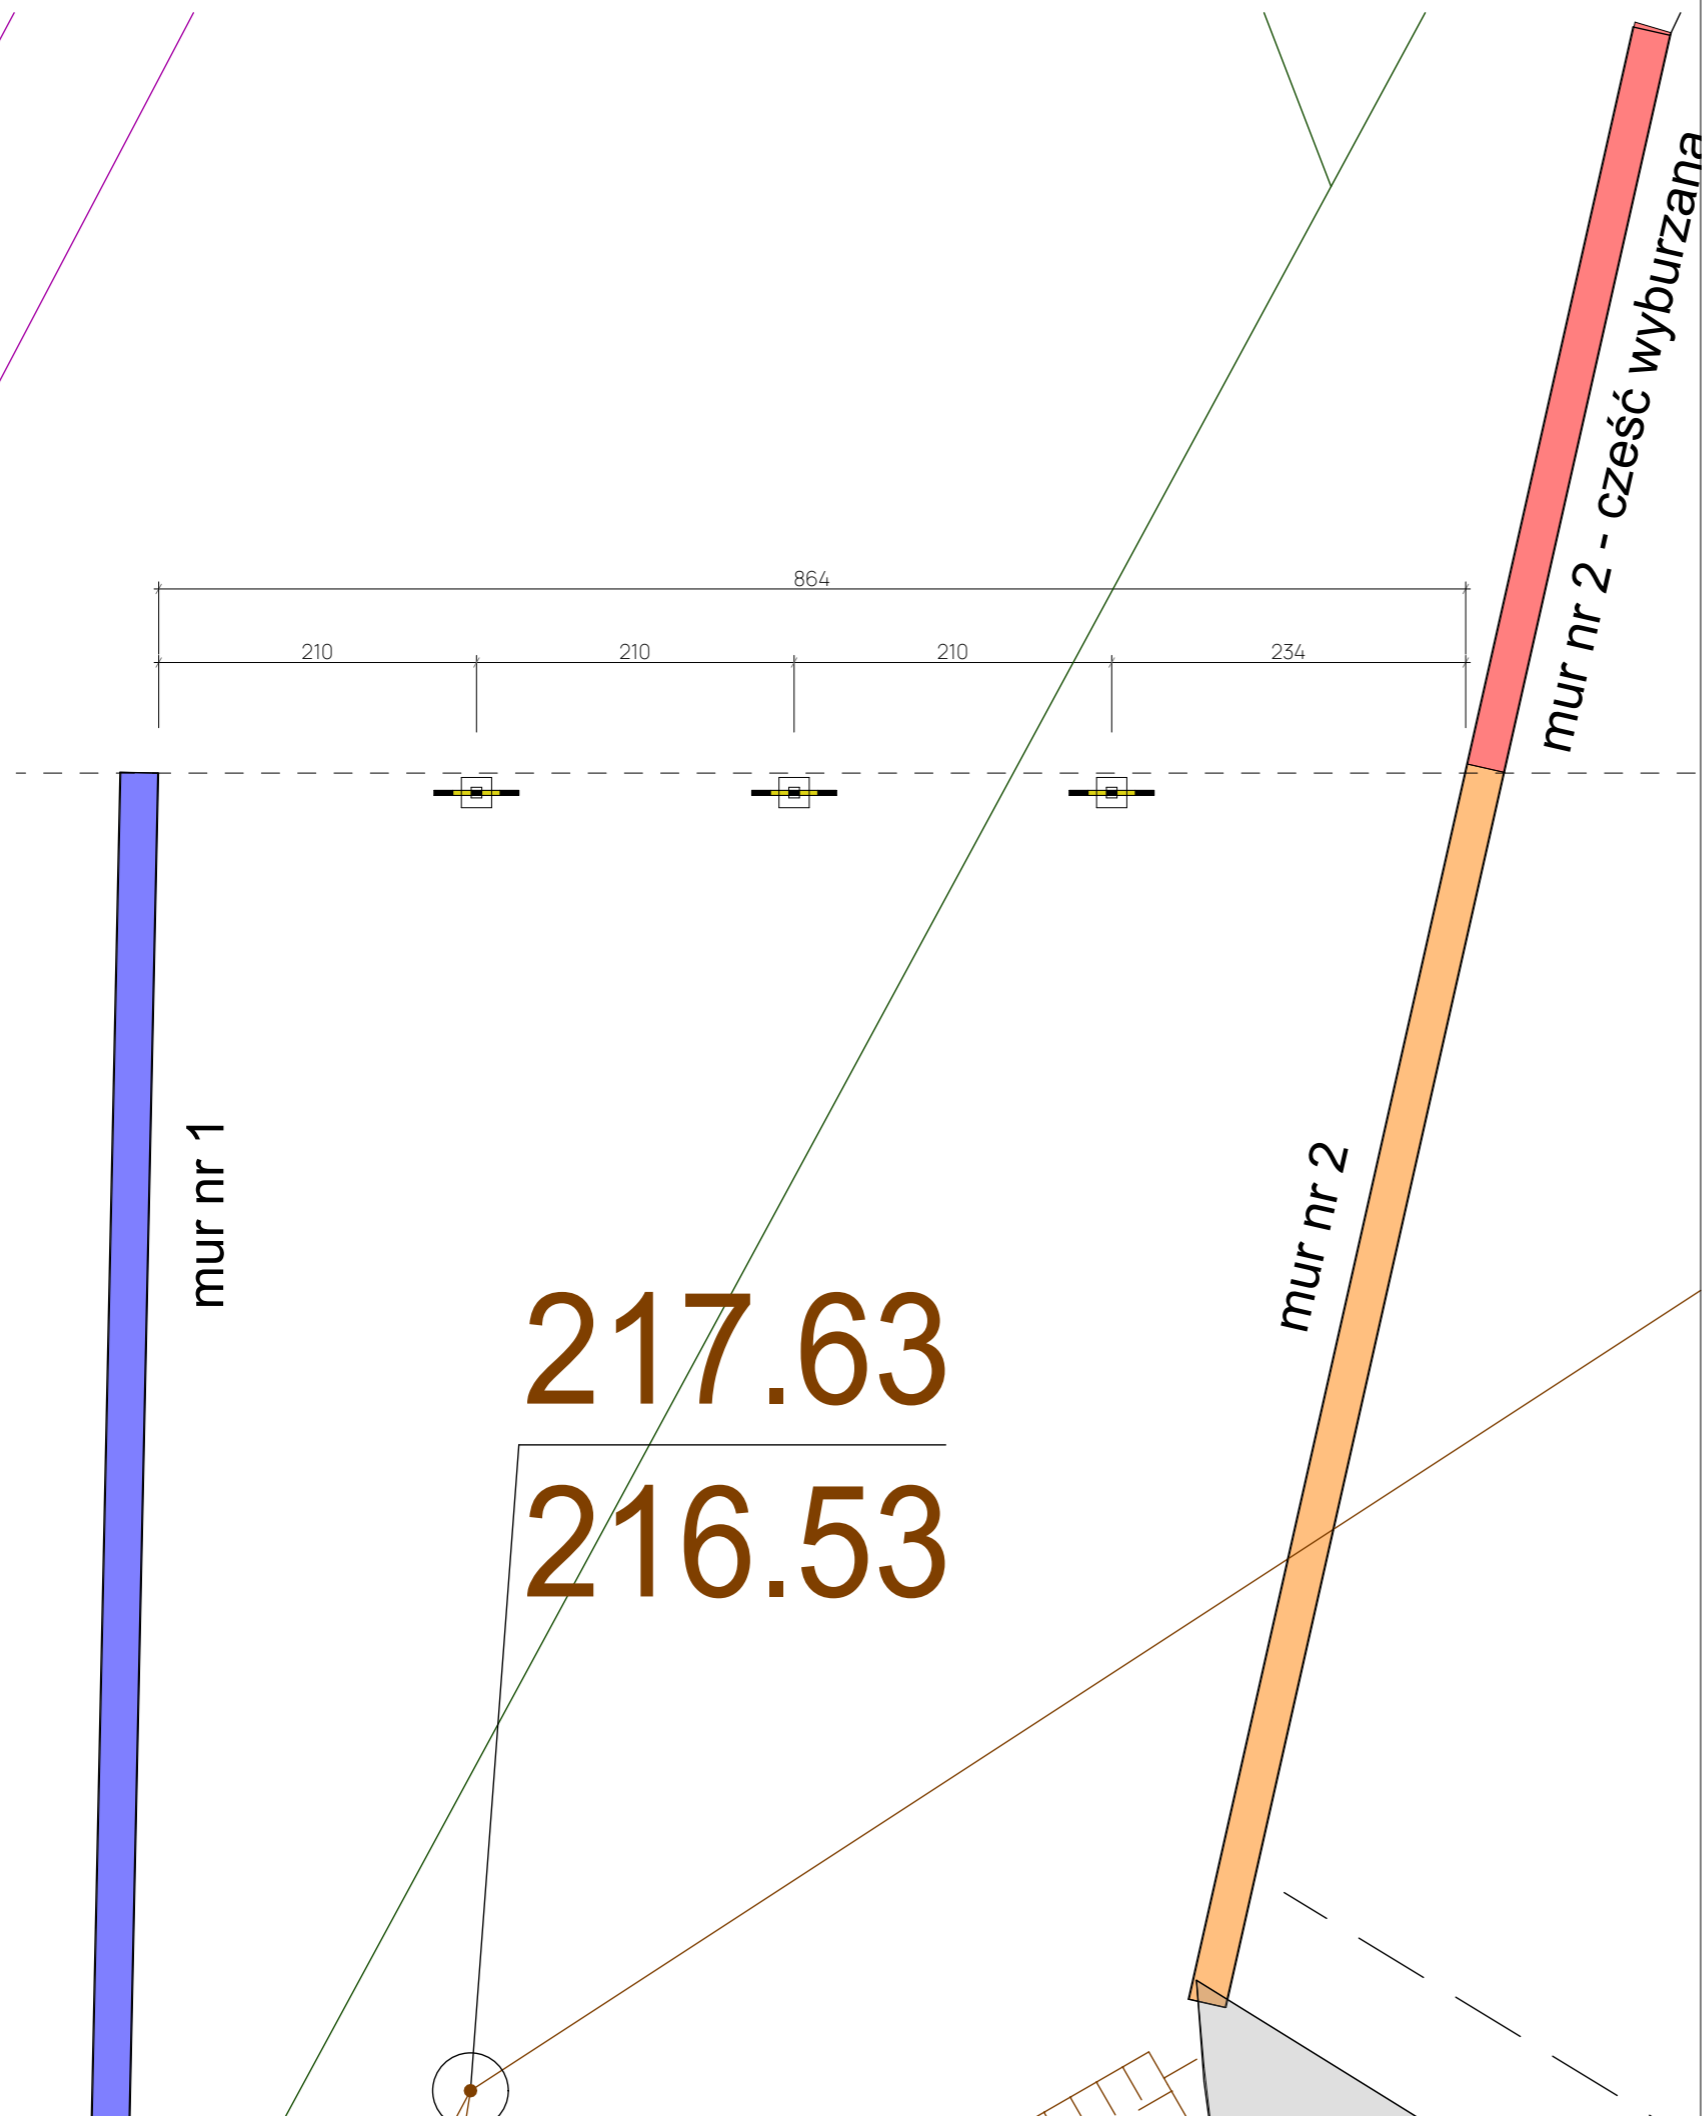

UWAGI:

1. Wskazane na rysunku wielkości miar m2, mb należy traktować jako poglądowe i przed przystąpieniem do przetargu należy potwierdzić we własnym zakresie poprzez wykonanie pomiarów w naturze. Nie wykonanie pomiarów przed przystąpieniem do przetargu uznaje się, iż oferent przyjmuje do wiadomości, że w przypadku różnic wynikających z pomiarów w naturze a rzeczywistością wliczył w proponowaną cenę ryczałtową.

2. Rysunek poglądowy wykonano na podstawie mapy z zasobu geodezyjnego bez aktualizacji, nie mniej nie uwidoczniiono na nich wszelkich istniejących instalacji zabudowanych po ukończeniu obiektu, przed przystąpieniem do przetargu należy potwierdzić we własnym zakresie istnienie dodatkowych przepustów przejść.

3. Niemniejszy rysunek stanowi szkic poglądowy części zakresu inwestycji i nie stanowi projektu budowlanego ani inwentaryzacji w rozumieniu prawa.

4. wstępne wycenienia poglądowe:

- wyburzenie i utylizacja - około 8 m³
- odtworzenie - około 5,7 m³
- naprawa - około 86 m²
- malowanie - około 106 m²
- montaż gum antypoślizgowych - około 7 m²

załącznik graficzny do zapytania ofertowego
nr GAPR - DPRJ / 803/ 23 /W z dnia 19.10.2023 r.

rozmieszczenie
blokad
parkingowych



Górnśląski
Akcelerator
Przedsiębiorczości
Rynkowej
sp. z o.o.

rysunek nr

6