
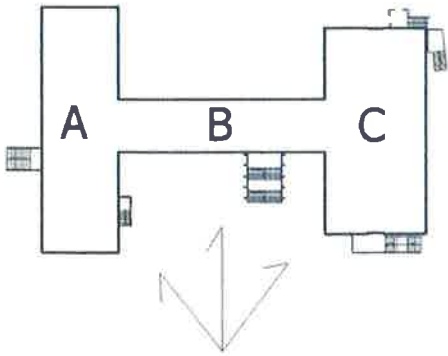


Elewacja frontowa

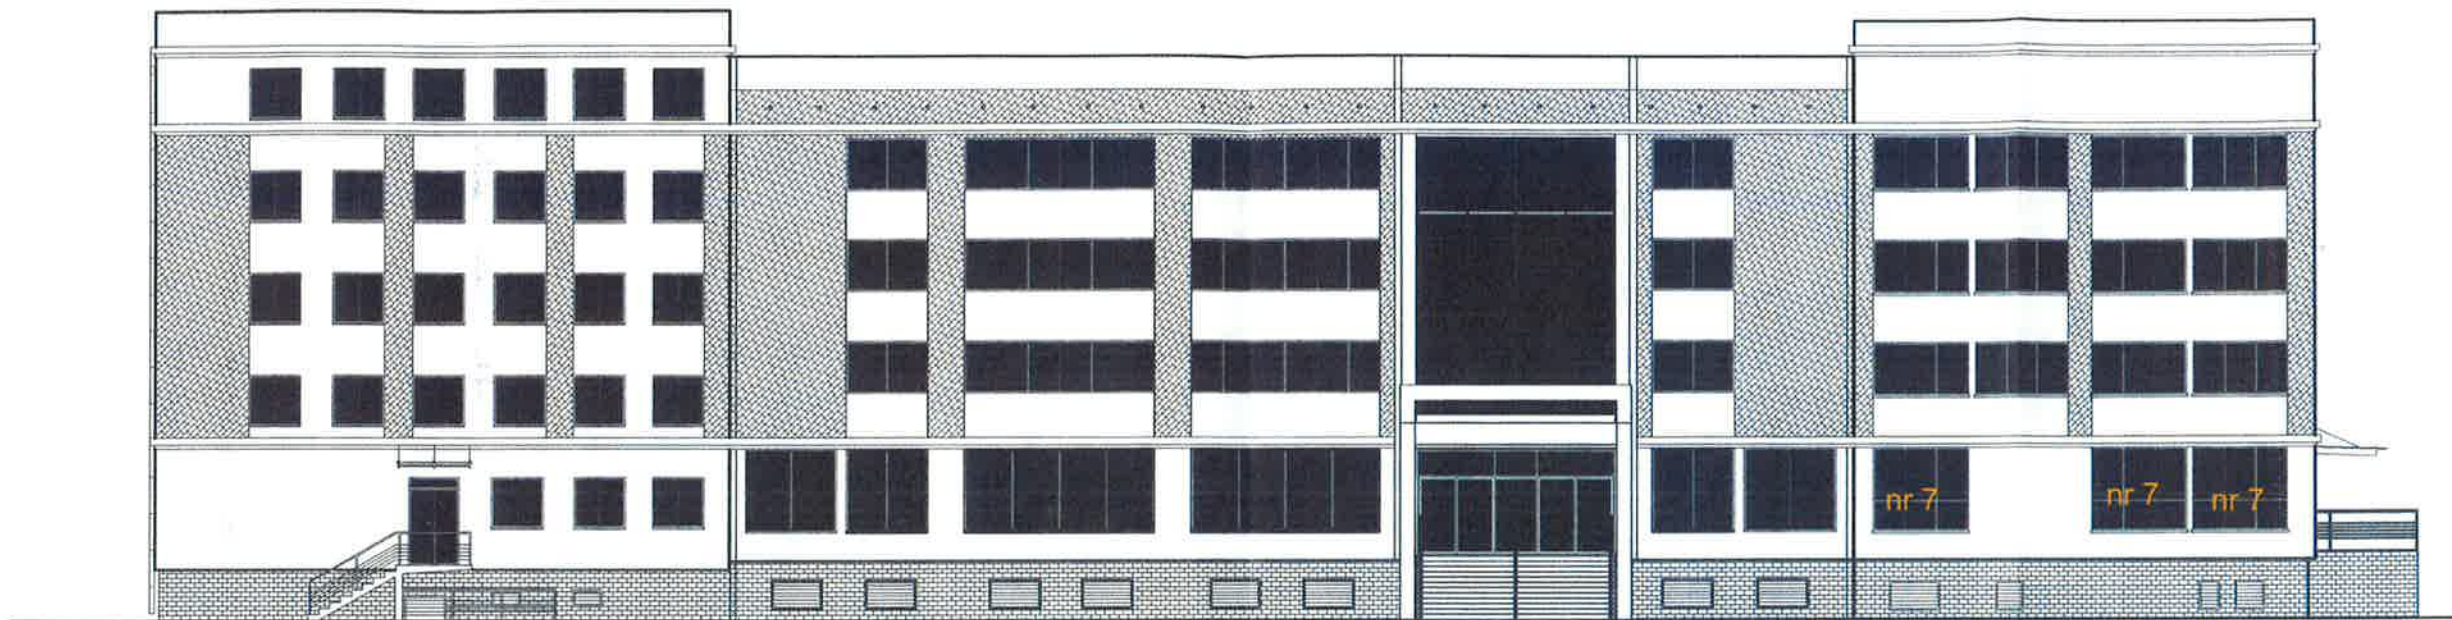

Nazwa	PROJEKT MODERNIZACJI I ADAPTACJI ISTNIEJĄCEGO BUDYNKU ADMINISTRACYJNO – BIUROWEGO PROJEKT ARCHITEKTONICZNO – BUDOWLANY		
Ulożenie	Budynek Biurowy – "Rybnicki Inkubator Technologiczny" ul. Jankowicka 23/25, 44-200 Rybnik		
Inwestor	Górnośląska Agencja Przekształceń Przedsiębiorstw S.A. ul. Astrów 10, 40-045 Katowice		
Brutto	architektoniczna		
Temat rysunku	rozwiniecie elewacji południowej projekt		
Projektant	mgr inż. arch. Janina Stula	nr. upr. 366/85 kt	data
Sprowadzający	mgr inż. arch. Marcin Konieczniak	nr. upr. 513/01	data
Firma Projektowa "mado-1"		skala 1:200	nr. rysunku ABC/74
ul. Fawstanców Śląskich 1, 44-200 Rybnik		data kwiecień 2006	
tel./fax 032 423 88 77			
mado1@poczta.onet.pl			

zakaznik nr. 3C