
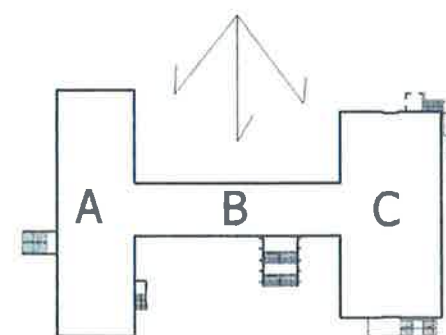


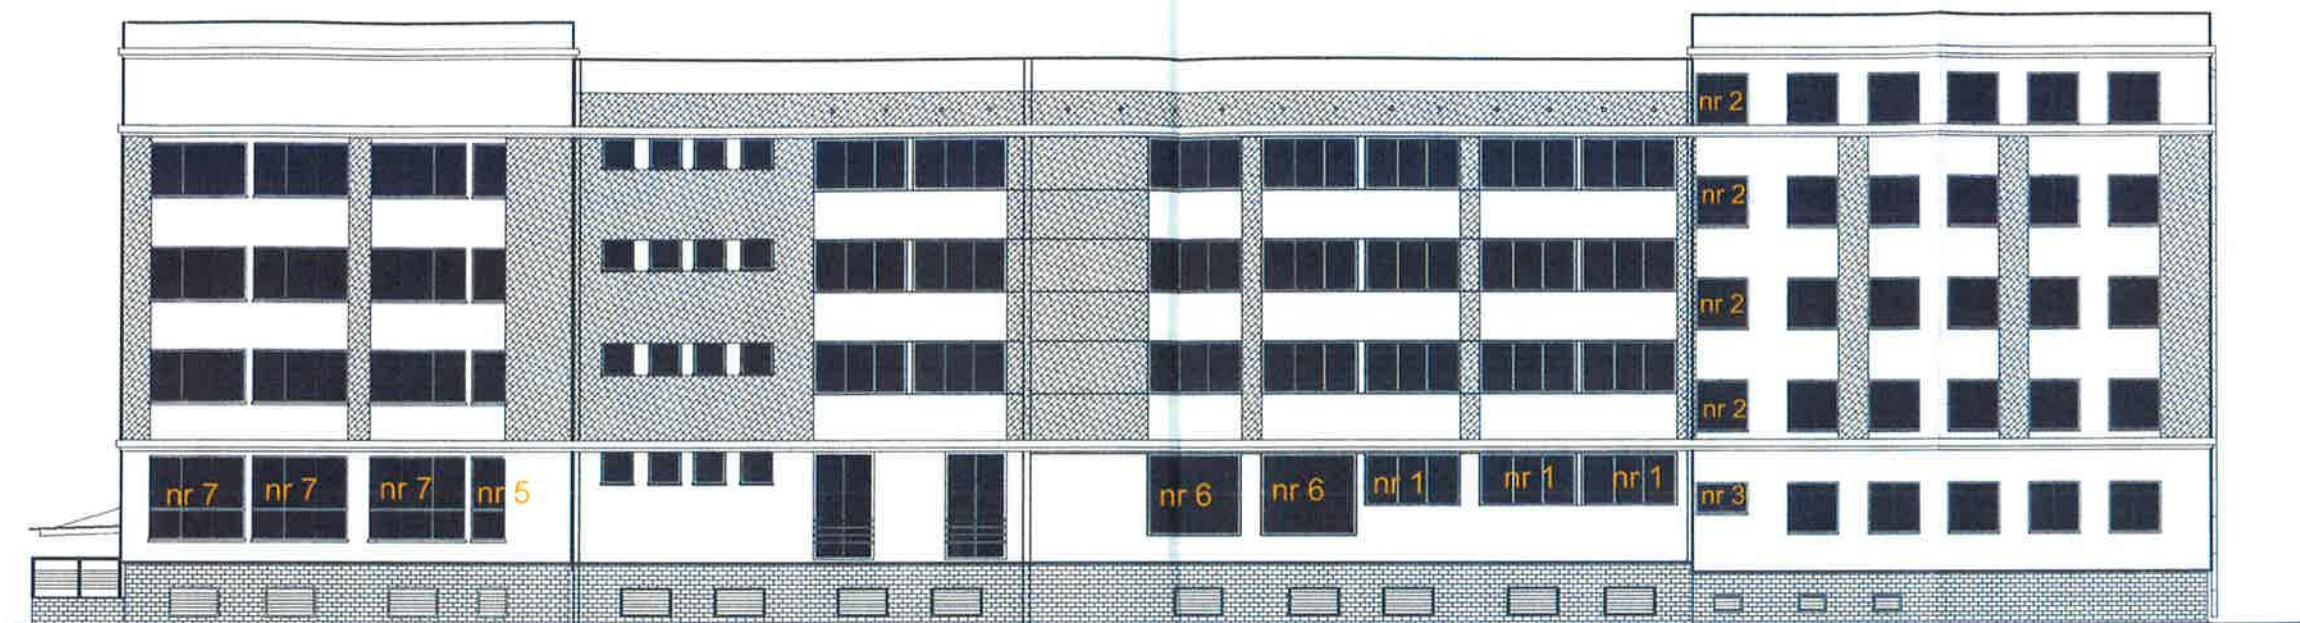

Nazwa	PROJEKT MODERNIZACJI I ADAPTACJI ISTNIEJĄCEGO BUDYNKU ADMINISTRACYJNO - BIUROWEGO PROJEKT ARCHITEKTONICZNO - BUDOWLANY		
Opis	Budynek Biurowy - "Rybnicki Inkubator Technologiczny" ul. Jankowicka 23/25, 44-200 Rybnik		
Inwestor	Górnośląska Agencja Przekształceń Przedsiębiorstw S.A. ul. Astrów 10, 40-045 Katowice		
Branża	architektoniczna		
Tenot rysunku	rozwiniecie elewacji północnej projekt		
Projektant	mgr inż. arch. Janina Stula	nr. upr. 366/85 Kt	podpis
Sprawdzający	mgr inż. arch. Marcin Konieczniak	nr. upr. 513/01	podpis
Firma Projektowa "mado-1" ul. Powstańców Śląskich 1, 44-200 Rybnik tel./fax 032 423 88 77 mado1@poczta.onet.pl		skala 1:200	nr. rysunku ABC/75
		data kwiecień 2006	

 ZAKAŁNIA NR. 3 e
