


Elewacja tylna

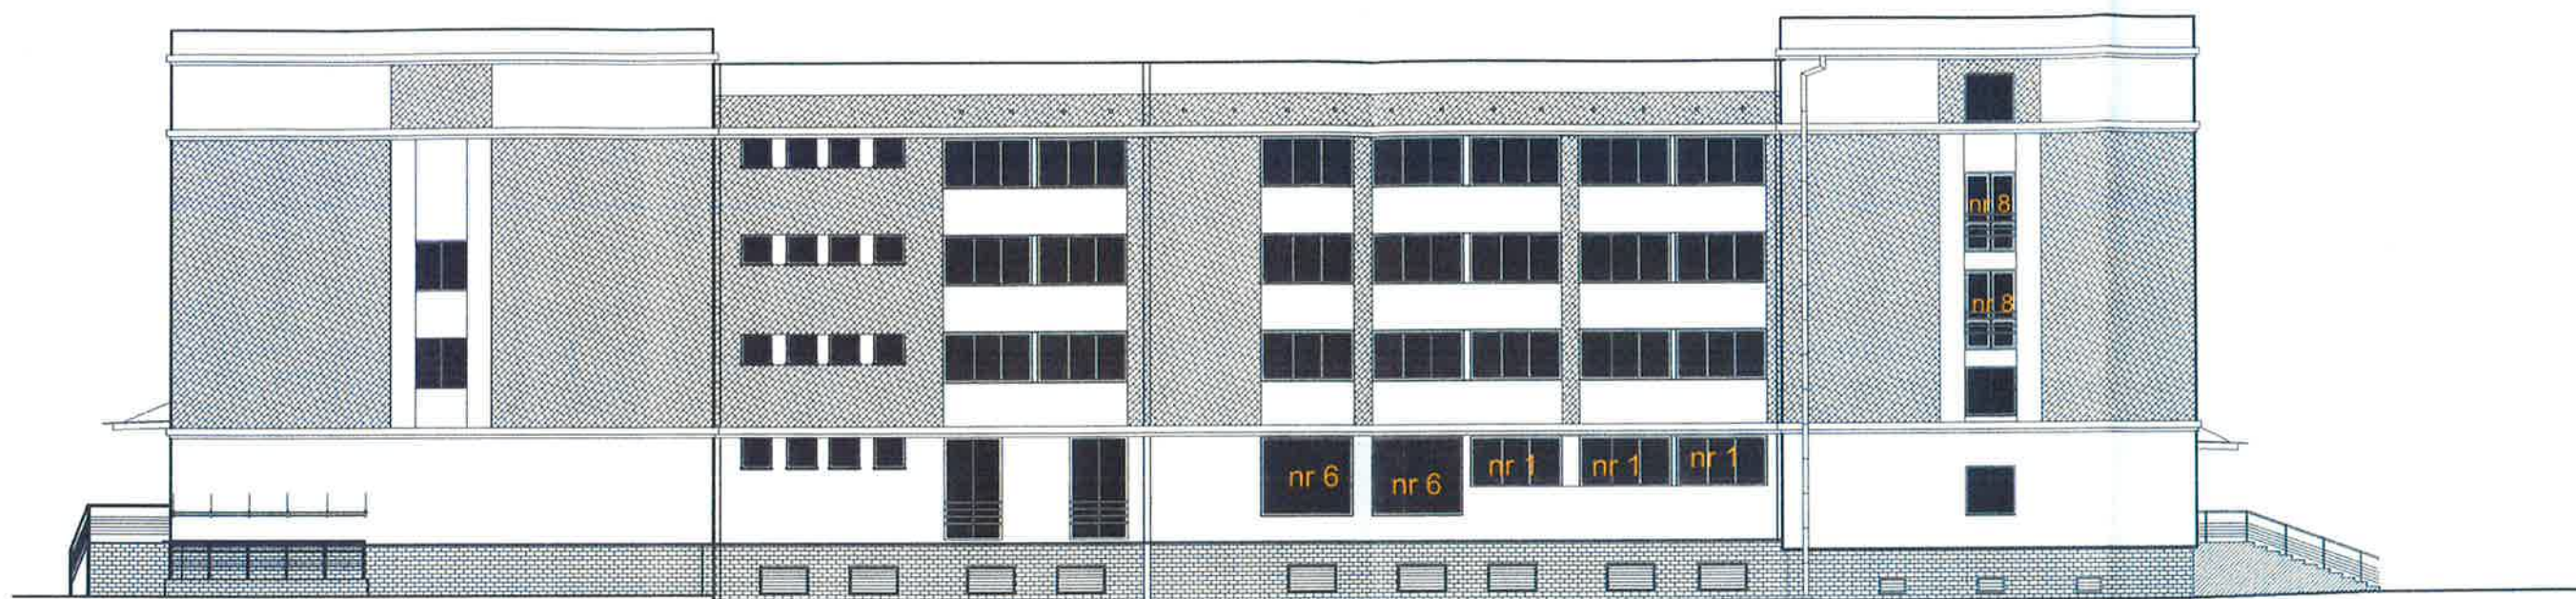

2460244 NR. 3f

Nazwa	PROJEKT MODERNIZACJI I ADAPTACJI ISTNIEJĄCEGO BUDYNKU ADMINISTRACYJNO - BIUROWEGO PROJEKT ARCHITEKTONICZNO - BUDOWLANY		
Opis	Budynek Biurowy - "Rybnicki Inkubator Technologiczny" ul. Jankowicka 23/25, 44-200 Rybnik		
Inwestor	Górnośląska Agencja Przekształceń Przedsiębiorstw S.A. ul. Astrów 10, 40-045 Katowice		
Bransz	architektoniczna		
Tenost rysunku	elewacja północna projekt		
Projektant	mgr inż. arch. Janina Stula	366/85 Kt	projekt
Sprawdzający	mgr inż. arch. Marcin Konieczniak	513/01	projekt
Firma Projektowa "mado-1" ul. Powstańców Śląskich 1, 44-200 Rybnik tel./fax 032 423 88 77 mado1@poczta.onet.pl		1:200 kwiecień 2006	ABC/73