
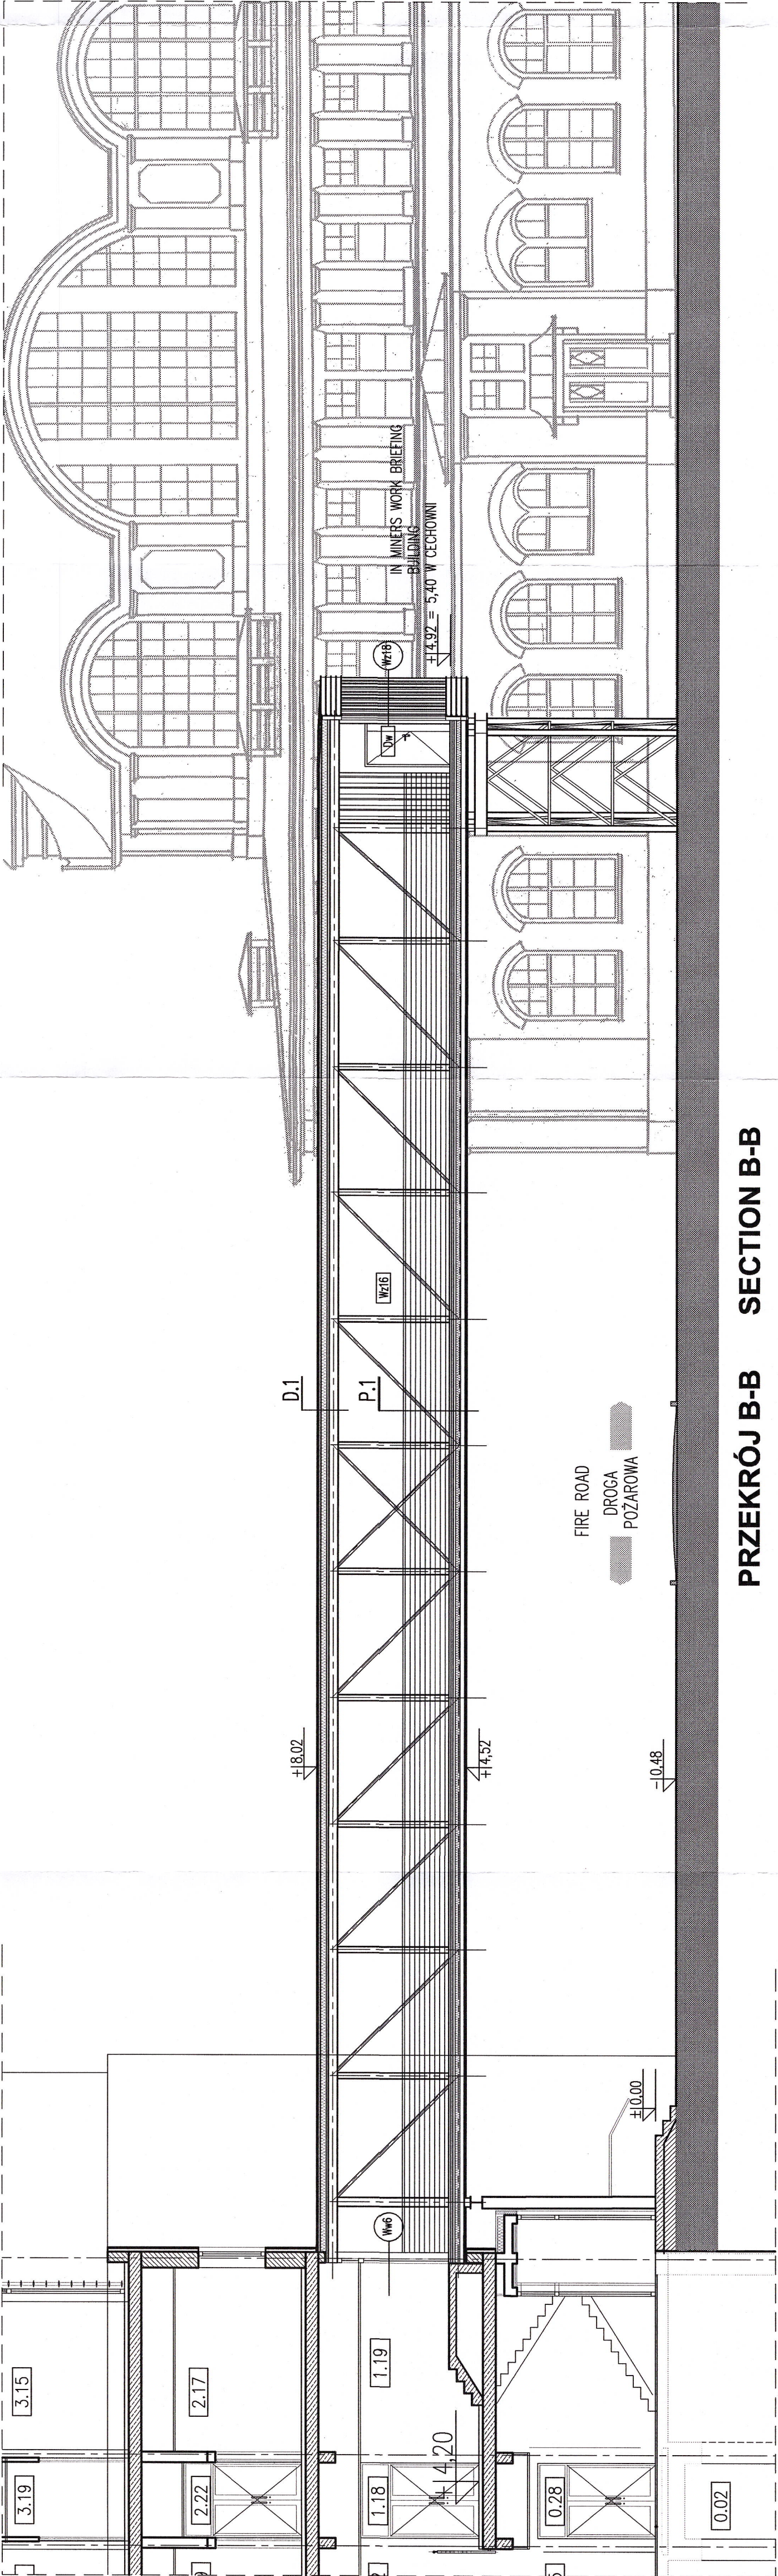


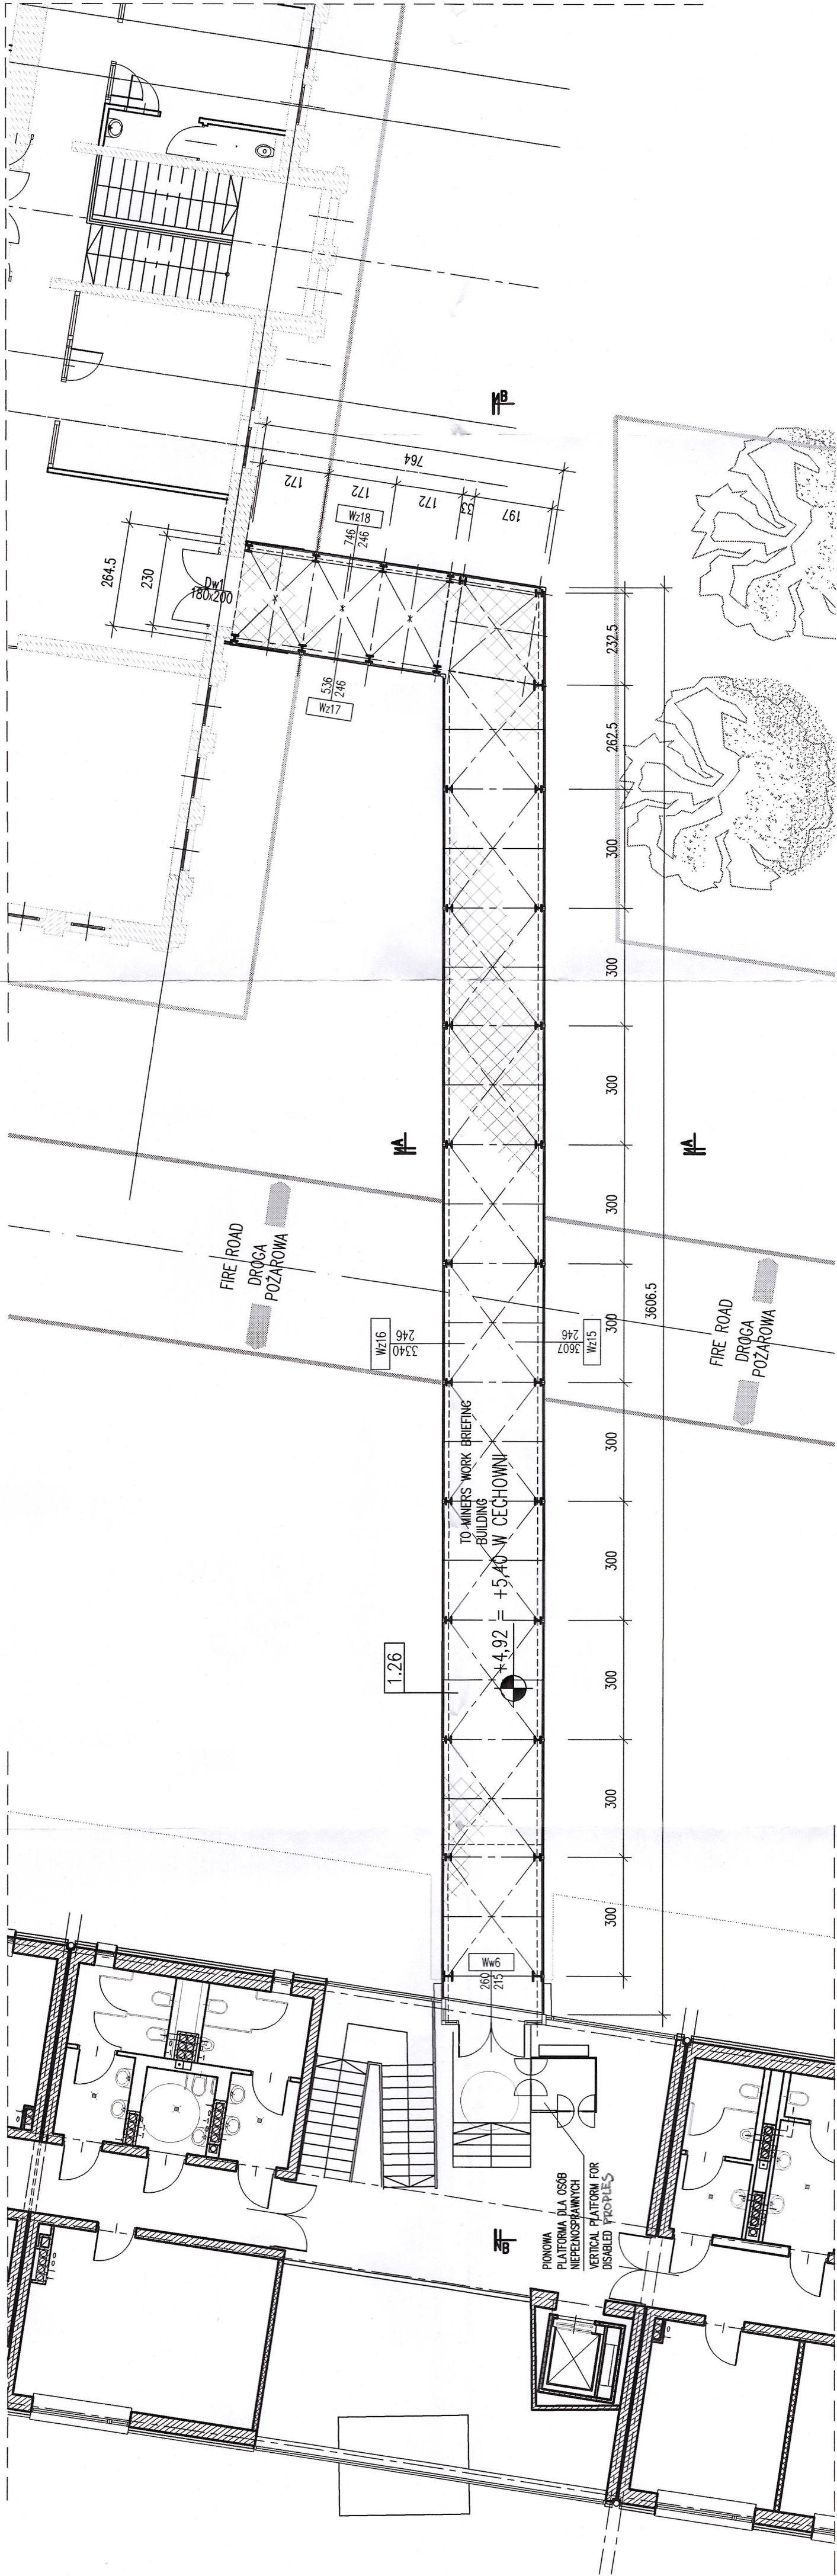

P.1

PRYTYŁ GRESOWE NA KLEJU ELASTYCZNYM	1 CM	ANTISLIP GRESS TILES ON ELASTIC GLUE	1 CM
RYTY GRZEWCZE ZAOPRĄGNE W JĄSTROCHU	4 CM	HEAT PIPES SUNKEN IN JOINTLESS FLOOR	4 CM
IZOLACJA P.WILGOCIOWA- FOLIA PE	0,2 CM	WATER PROOF FOIL – PE FOIL	0,2 CM
IZOLACJA ODPINNA – STYROPIAN FS 30	6 CM	THERMAL INSULATION-FOAMED POLYSTYRENE FS30	6 CM
IZOLACJA P.WILGOCIOWA- FOLIA PE	0,2 CM	WATER PROOF FOIL – PE FOIL	0,2 CM
BLACHA FALOWA WYPEŁNIONA PODSIPKĄ	5 CM	CORRUGATED SHEET FILLED WITH	5 CM
WYROWNIUJĄCA	5 CM	INHERENT REGULATION SUB-CRUST	5 CM
IZOLACJA ODPINNA – STYROPIAN FS 20	10 CM	THERMAL INSULATION-FOAMED POLYSTYRENE FS20	10 CM
BLACHA FALOWA	4 CM	CORRUGATED SHEET	4 CM

D.1

BLACHA FALOWA	4 CM	CORRUGATED SHEET	4 CM
IZOLACJA ODPINNA – STYROPIAN W SPAJKU FS 30	2 CM	THERMAL INSULATION-FALLING FOAMED POLYSTYRENE FS30	2 CM
IZOLACJA ODPINNA – STYROPIAN FS 20	15 CM	THERMAL INSULATION-FOAMED POLYSTYRENE FS 20	15 CM
IZOLACJA P.WILGOCIOWA- FOLIA PE	0,2 CM	WATER PROOF FOIL – PE FOIL	0,2 CM
BLACHA FALOWA	5 CM	CORRUGATED SHEET	5 CM

ROOM SETTING UP
ZESTAWIENIE POMIESZCZEŃ

NUMBER	AREA	POLISH ROOM NAME	FLOORS	ENGLISH ROOM NAME
NUMBER	POWIERZCHNIA	POLSKA NAZWA POMIESZCZENIA	POSIADZKI	ANGIELSKA NAZWA POMIESZCZ.
0.01	104,8 m2	ŁĄCZNIK	PĘTKI GRESOWE	ANNEXE



LEGEND:
LEGENDA:


EXISTING ELEMENTS
ELEMENTY ISTNIEJĄCE

REMARKS:
UWAGI:

- WYMIARY PODANO W [cm], POZIOMY WYSOKOŚCIOWE W [m]
1. DIMENSIONS SHOWN AS [cm], HEIGHT LEVELS SHOWN AS [m]

±0.00=236,71 m alt.
±0.00=236,71 m n.p.m.

INWESTOR	CITY GLIWICE MIASTO GLIWICE
PROJEKT	Renovation Post-Industrial area Nowe Gliwice Renowacja poprzemysłowej strefy Nowe Gliwice
OBJEKT	DIDACTIC BUILDING WITH AN ANNEXE (FORMER OFFICE BUILDING) OBJEKT NR2 – BUDYNEK DYDAKTYCZNY WRAZ Z ŁĄCZNIKIEM (BYŁY BIUROWIEC)
DRAWING SUBJECT	FLOOR AND SECTION OF THE ANNEXE RZUT I PRZEKRÓJ ŁĄCZNIKA
DRAWING NO.	A2-017
SCALE	1:100

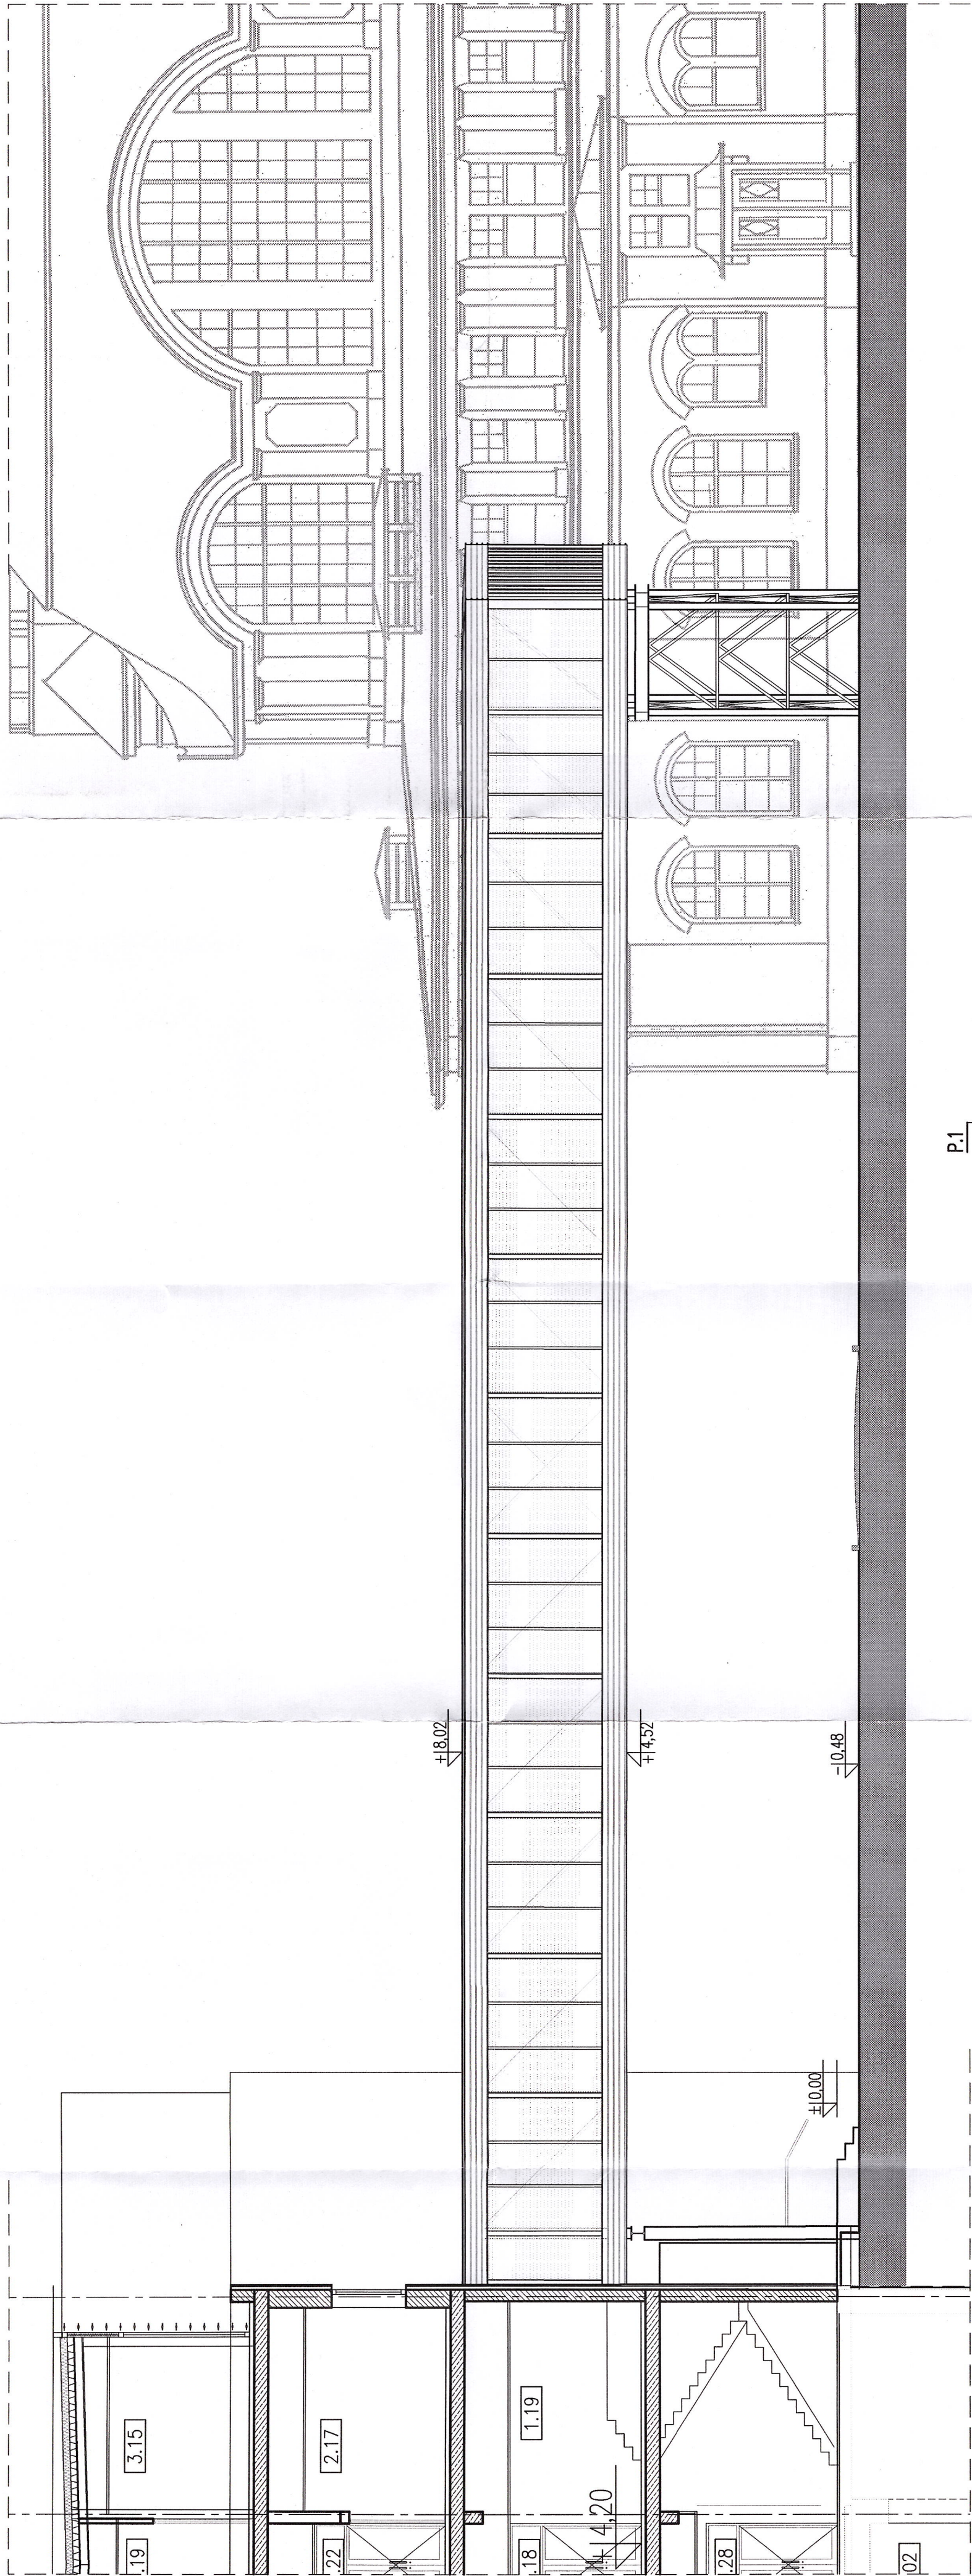

P.1

PLYTKI GRESOWE NA KLEJU ELASTYCZNYM	1 CM	ANTISLIDE GRESS TILES ON ELASTIC GLUE	1 CM
RURY GRZEWICZE ZATOPIONE W JASTRYCHU	4 CM	HEAT PIPES SUNKEN IN JOINTLESS FLOOR	4 CM
IZOLACJA P.MILGOCOWA-FOLIA PE	0,2 CM	WATER PROOF FOIL - PE FOIL	0,2 CM
IZOLACJA CIEPLINA - STYROPIAN FS 30	6 CM	THERMAL INSULATION-FOAMED POLYSTYRENE FS30	6 CM
IZOLACJA P.MILGOCOWA-FOLIA PE	0,2 CM	WATER PROOF FOIL - PE FOIL	0,2 CM
BLACHA FALDOWA WYPELNIOWA PODSYPKA		CORRUGATED SHEET FILLED WITH	
WYROWNIUJĄCA	5 CM	INHERENT REGULATION SUB-CRUST	5 CM
IZOLACJA CIEPLINA - STYROPIAN FS 20	10 CM	THERMAL INSULATION-FOAMED POLYSTYRENE FS20	10 CM
BLACHA FALDOWA	4 CM	CORRUGATED SHEET	4 CM

LEGEND:
LEGENDA:

EXISTING ELEMENTS
ELEMENTY ISTNIEJĄCE

REMARKS:
UWAGI:

1. WYMIARY PODANO W [cm], POZIOMY WYSOKOŚCIOWE W [m]
1. DIMENSIONS SHOWN AS [cm], HEIGHT LEVELS SHOWN AS [m]


±0.00=236,71 m alt.
±0.00=236,71 m n.p.m.

D.1

BLACHA FALDOWA	4 CM	CORRUGATED SHEET	4 CM
IZOLACJA CIEPLINA - STYROPIAN W SPADKU FS 30	2 CM	THERMAL INSULATION-FALLING FOAMED POLYSTYRENE FS30	2 CM
IZOLACJA CIEPLINA - STYROPIAN FS 20	15 CM	THERMAL INSULATION-FOAMED POLYSTYRENE FS 20	15 CM
IZOLACJA P.MILGOCOWA-FOLIA PE	0,2 CM	WATER PROOF FOIL - PE FOIL	0,2 CM
BLACHA FALDOWA	5 CM	CORRUGATED SHEET	5 CM






IN MINERS WORK BRIEFING
BUILDING

+14.92 = 5,40 W CECHOWNI

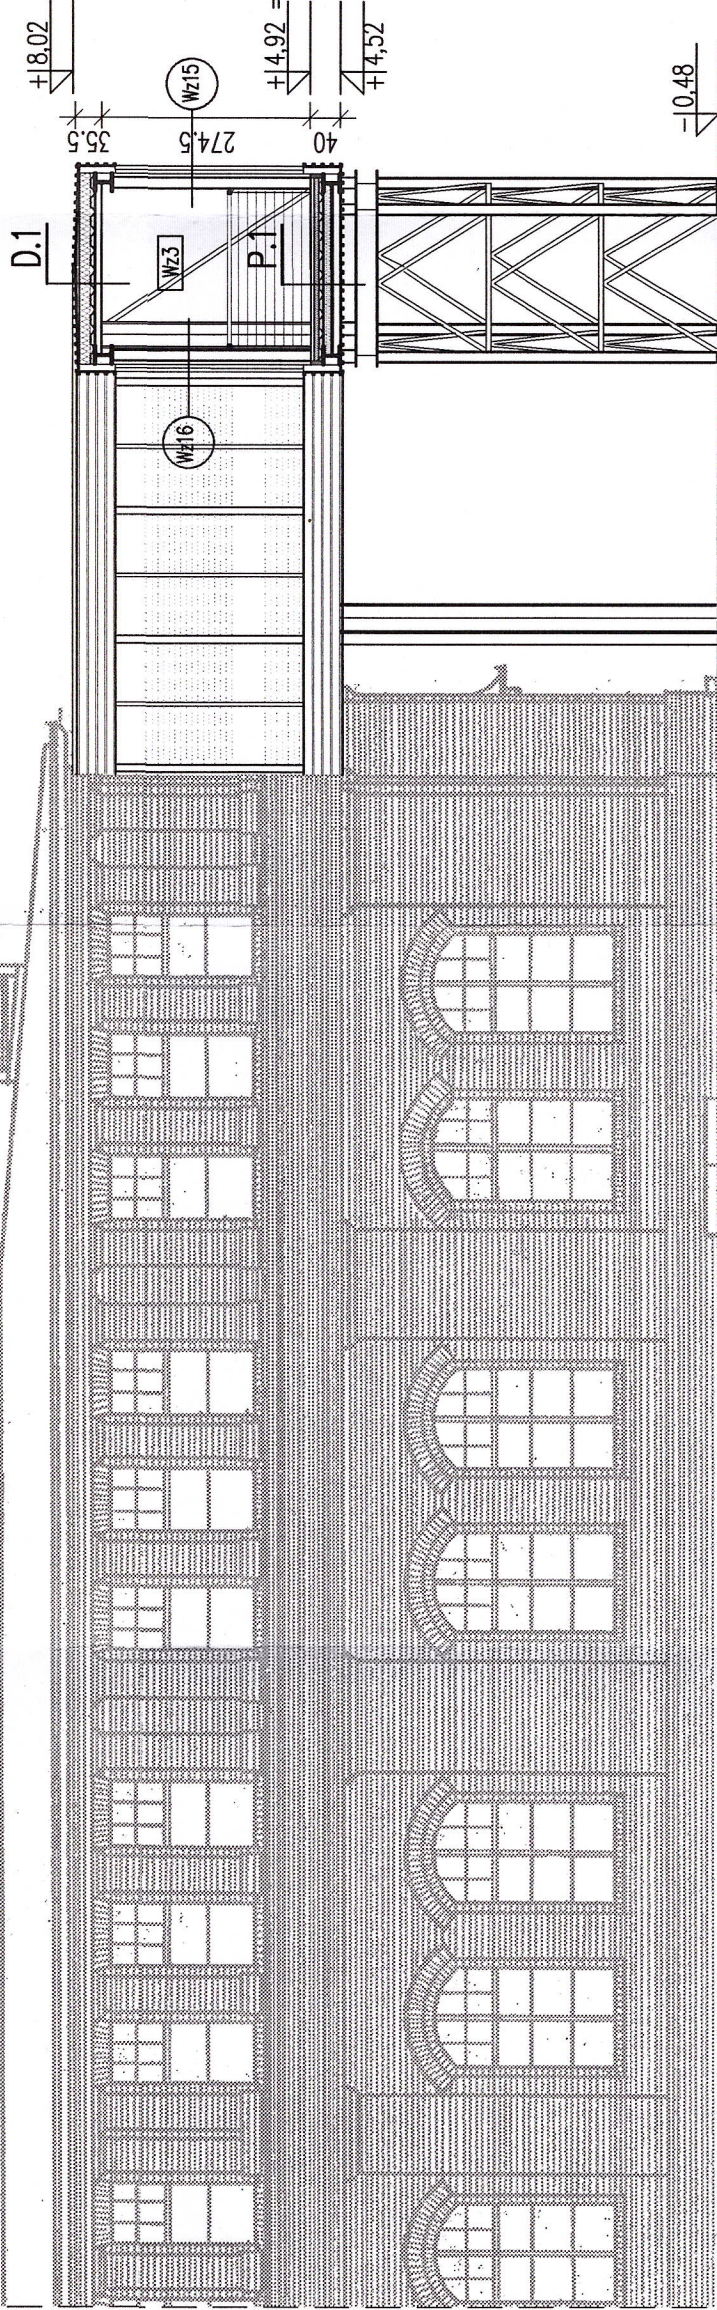

PRZĘKRÓJ A-A SECTION A-A

INVESTOR	CITY GLIWICE
PROJECT	MIASTO GLIWICE
OBJECT	Renovation Post-industrial area Nowe Gliwice Renowacja poprzemysłowej strefy Nowe Gliwice
DRAWING SUBJECT	DIDACTIC BUILDING WITH AN ANNEXE (FORMER OFFICE BUILDING) OBIEKT NR2 - BUDYNEK DYDAKTYCZNY WRAZ Z ŁĄCZNIKIEM (BYŁY BIUROWIEC)
SCALE	1:100

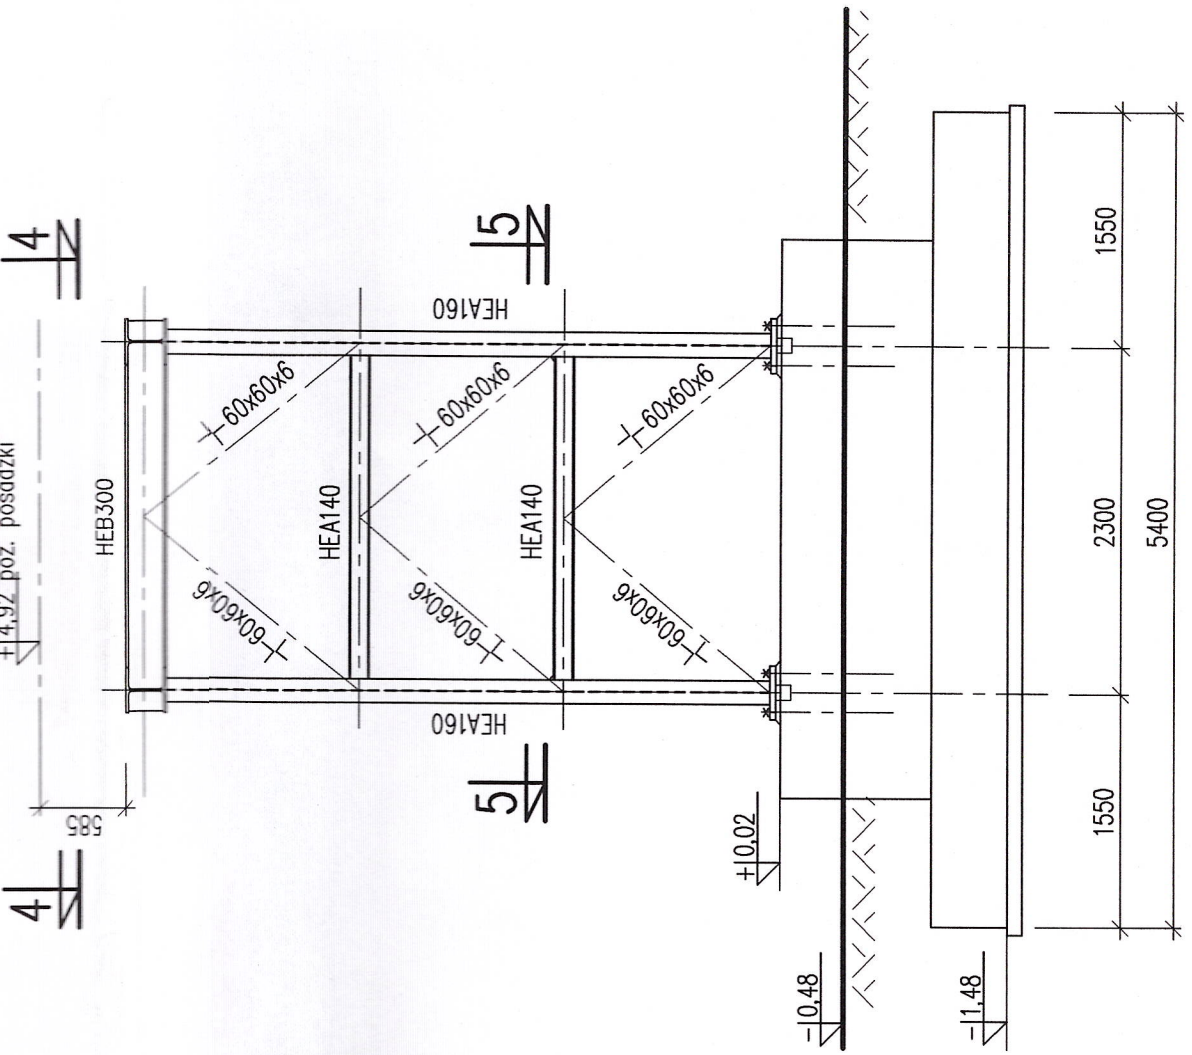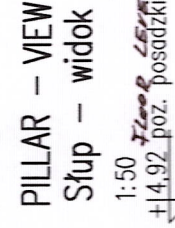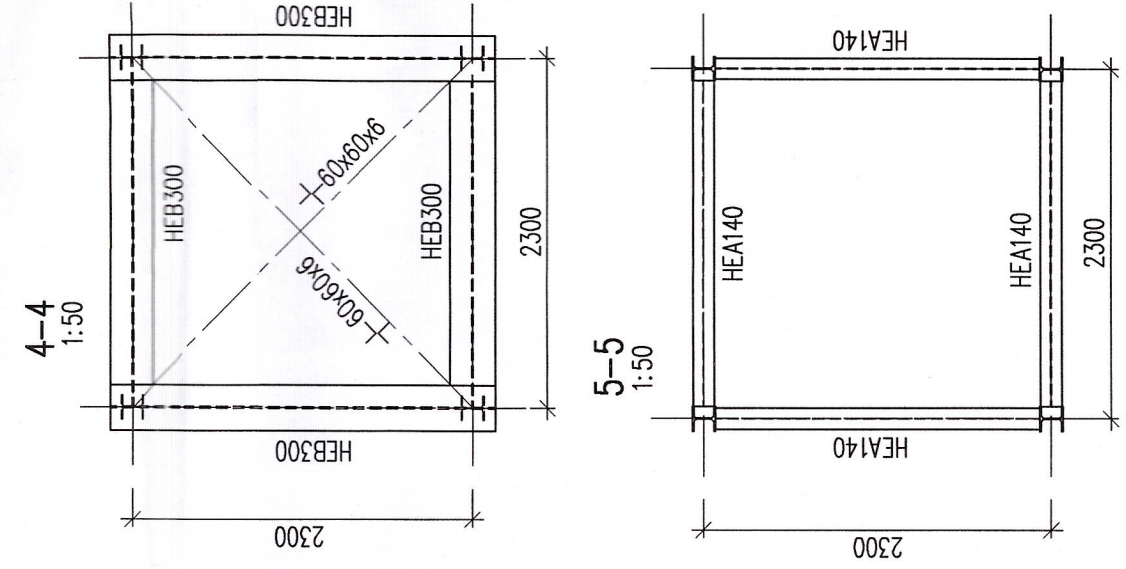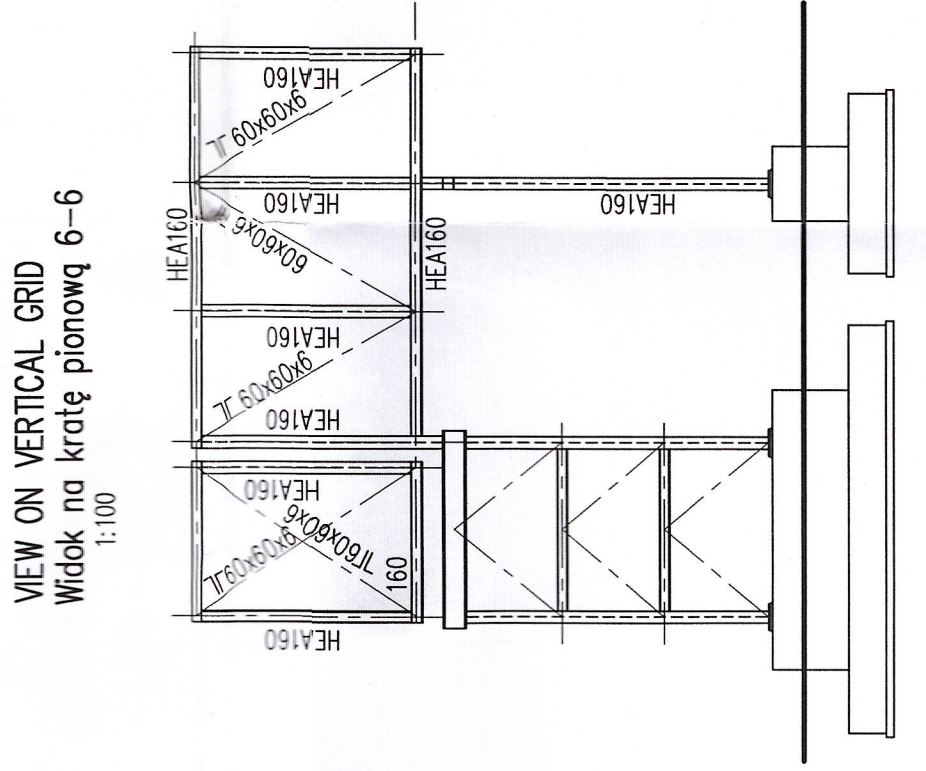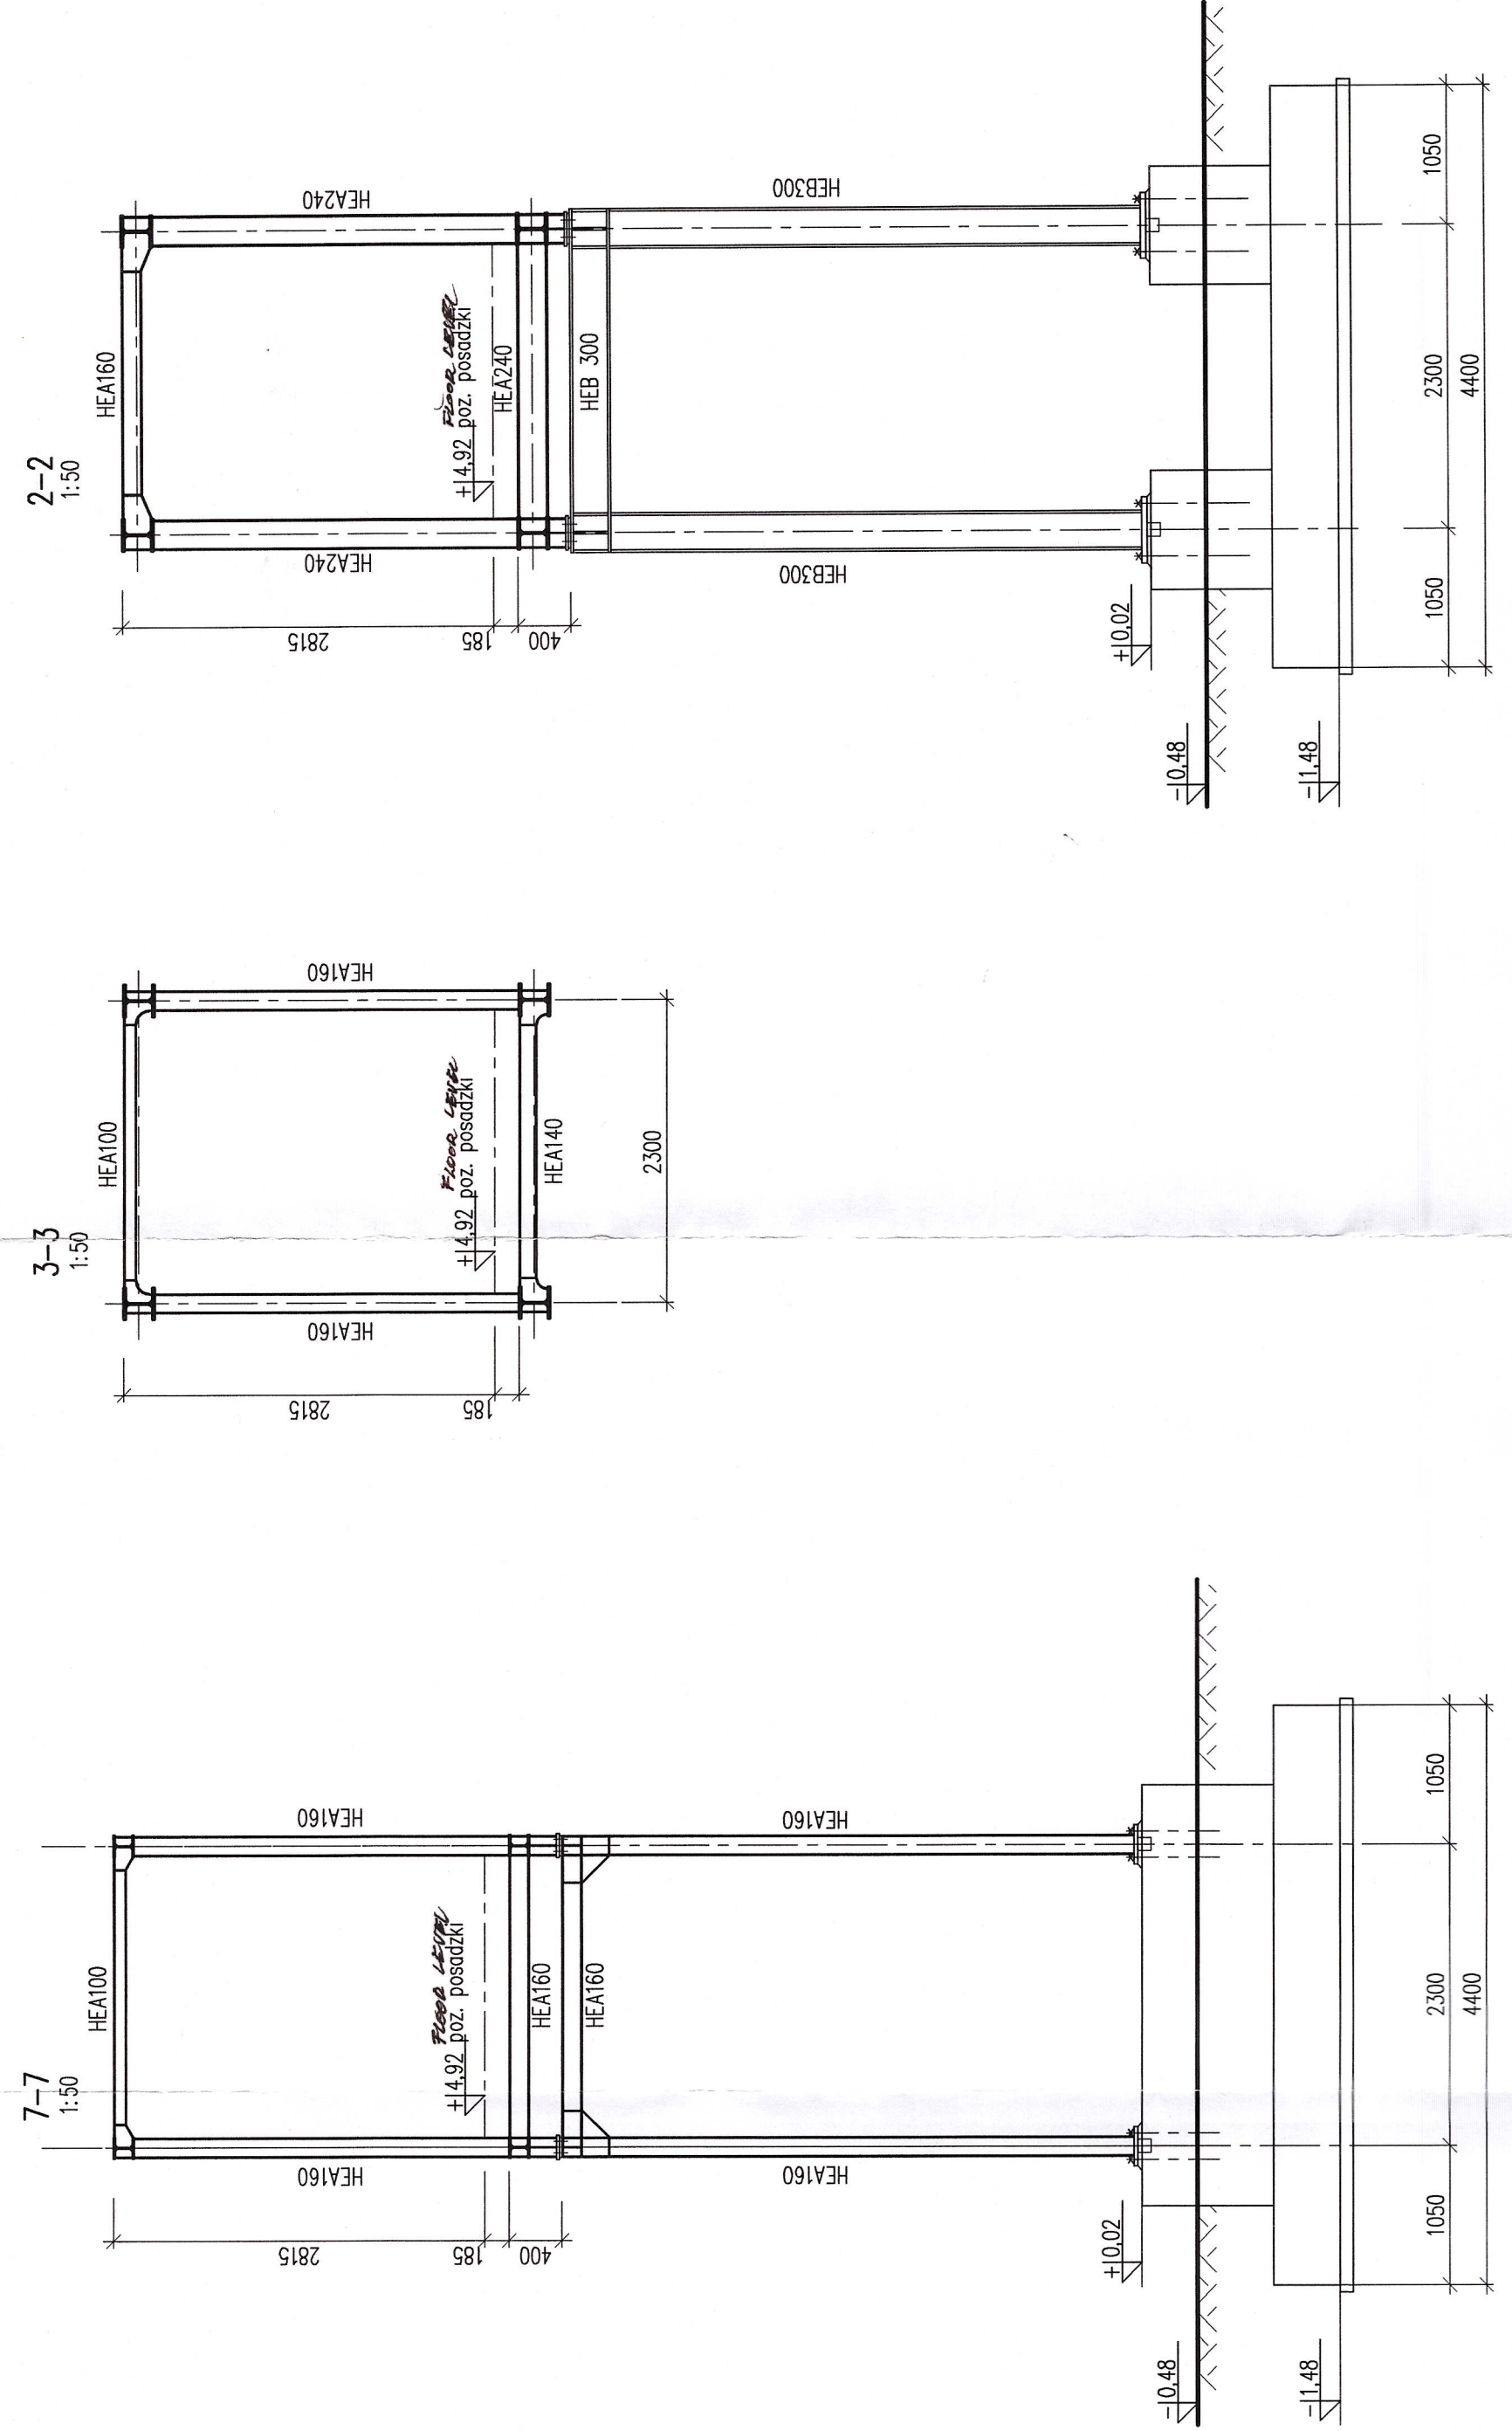

Uwagi:

1. Wymiary podano w [mm], poziomy w [m]

REMARKS

1. DIMENSIONS IN [mm] , LEVELS IN [m]



INVESTOR	MIASTO GLIWICE	
PROJECT	Renovation Post-Industrial area Nowe Gliwice Renowacja poprzemysłowej strefy Nowe Gliwice	
OBJECT	DIAGNOSTIC BUILDING WITH AN ANNEXE (FORMER OFFICE BUILDING) OBIEKT NR2 – BUDYNIEK DZIAŁALNOŚCI WRAZ Z ŁĄCZNIKIEM (BYŁY BIUROWIEC)	
DRAWING SUBJECT	ANNEXE / ŁĄCZNIK ASSEMBLY SCHEME / SCHEMAT MONTAŻOWY	DRAWING NO. K2-002
SCALE		1:100