


Załącznik nr 1 do zapytania ofertowego
nr GPR-DPRJ/834/25/W

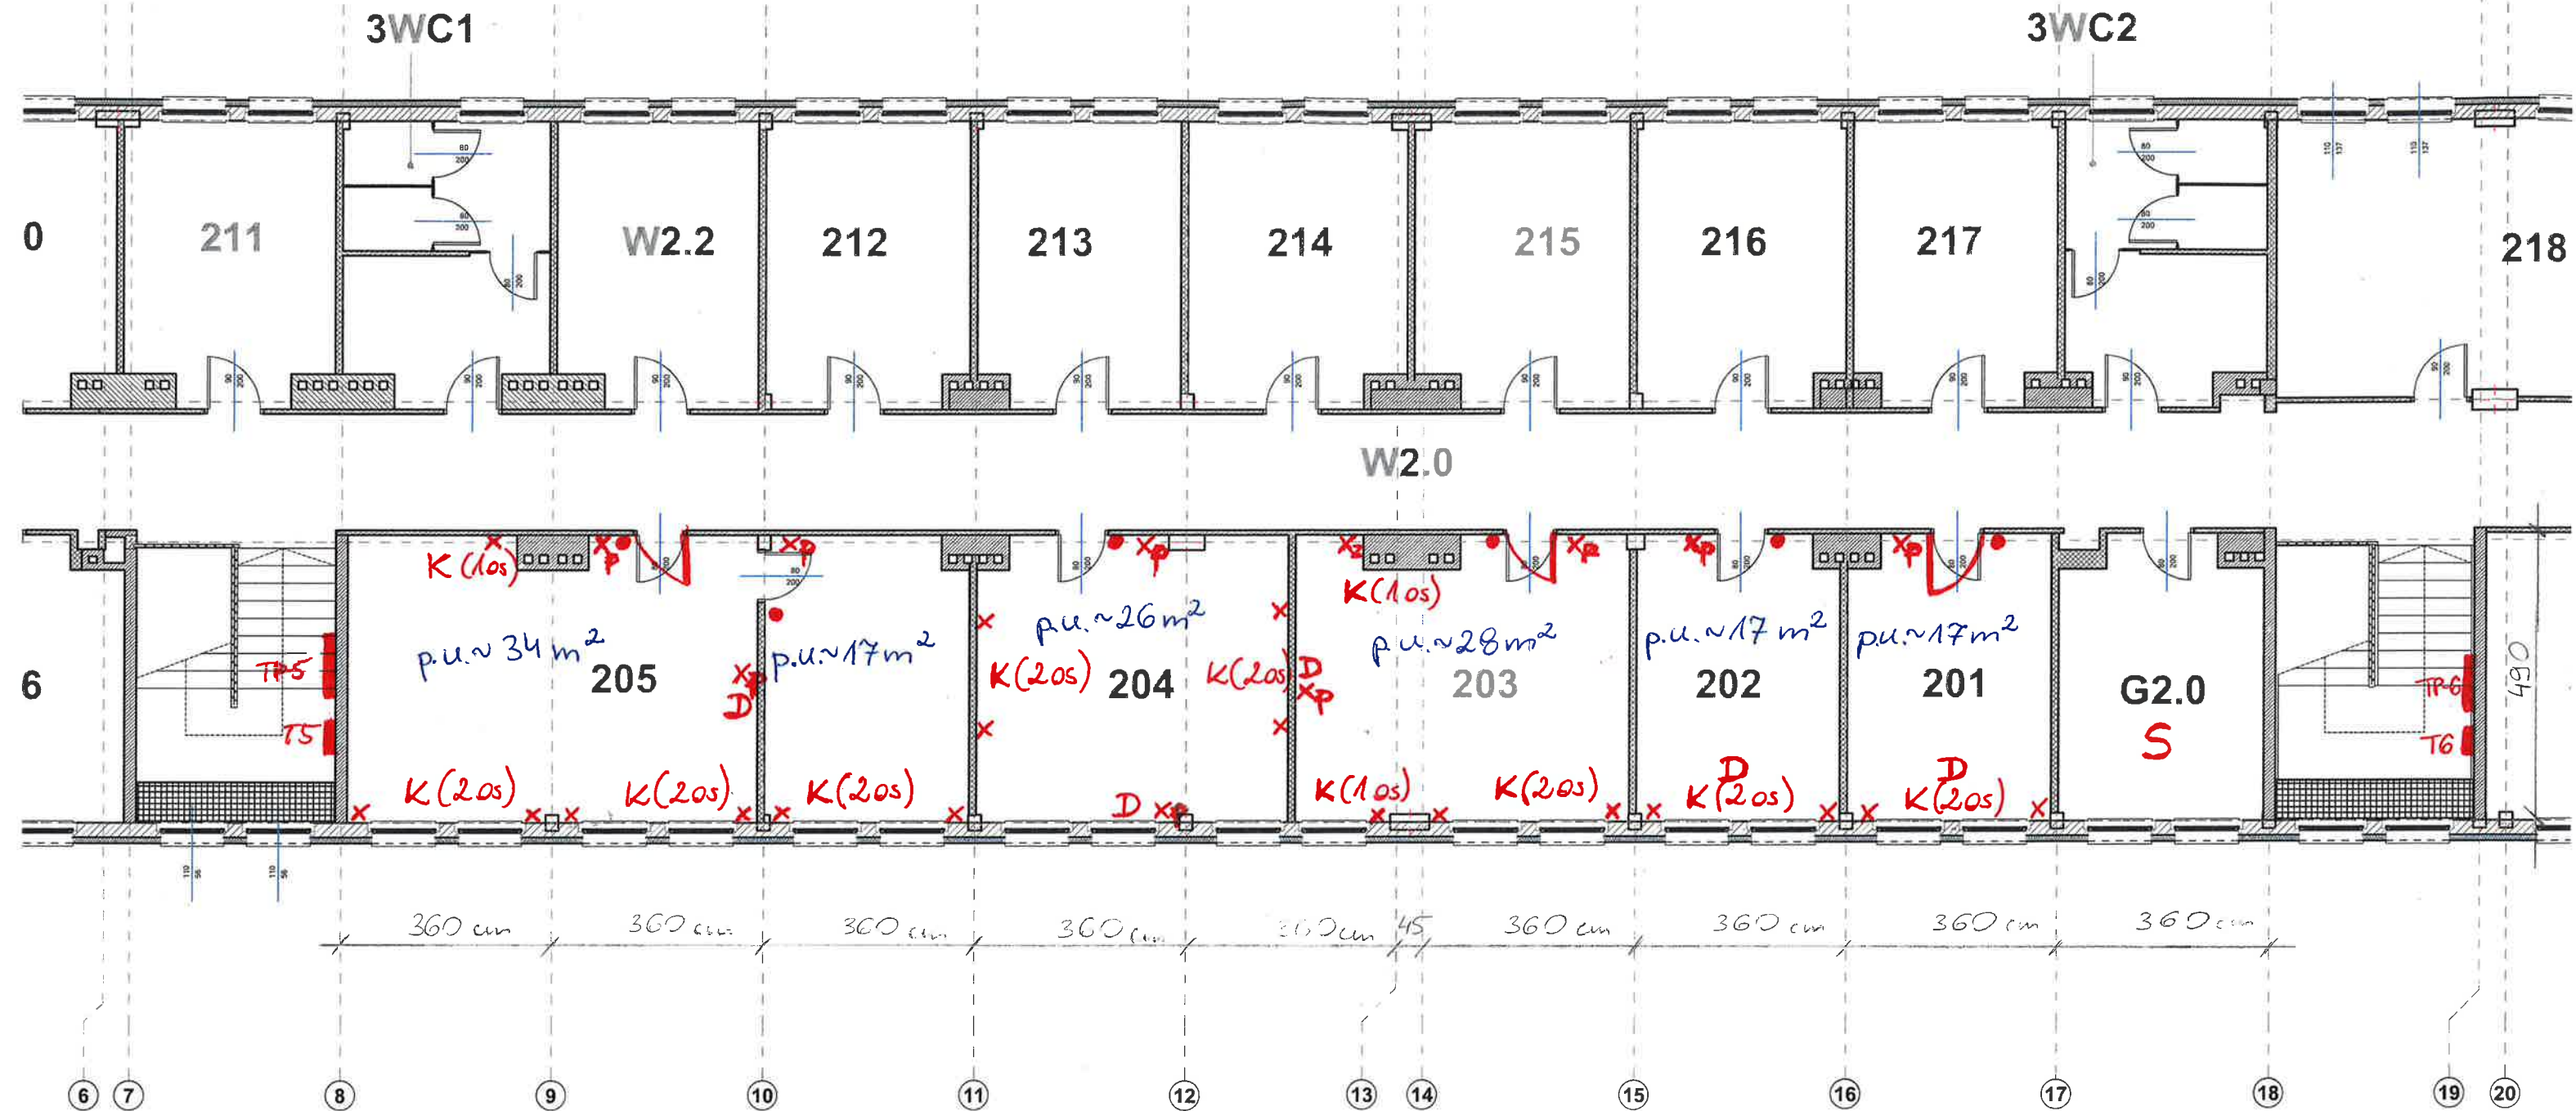

- X - kontakt ~0,8 m nad podłogą (1 szt. gniazdo podwójne z uziemieniem)
- Xp - kontakt przy podłodze (1 szt. gniazdo podwójne z uziemieniem)
- - włącznik światła
- D - drukarka (aktualne ustawienie)
- K - komputer (ilość osób)
- R - rozdzielnia elektryczna
- S - serwerownia

TP-5, TP-6, TP-6, TP-6 - rozdzielnie elektryczne
p.u. - powierzchnia użytkowa pomieszczenia