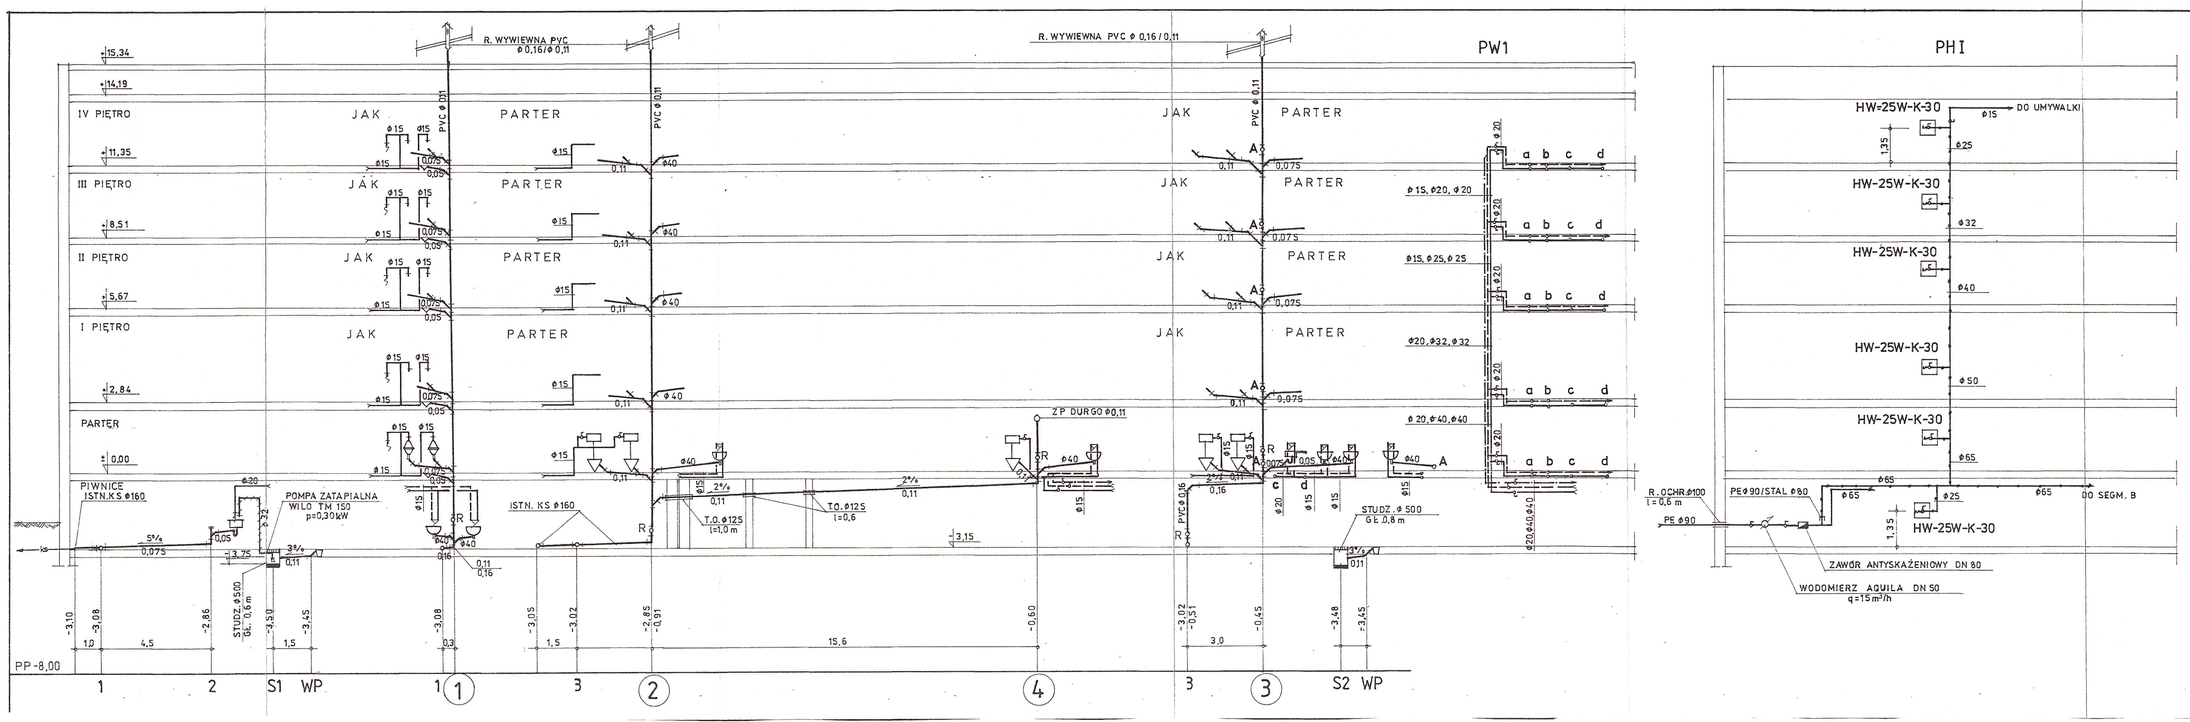

TITUŁ:	PROJEKT MODERNIZACJI I ADAPTACJI ISTNIEJĄCEGO BUDYNKU ADMINISTRACYJNO - BIUROWEGO **PROJEKT INSTALACJI WOD-KAN I HYDRANTOWEJ**
OBIEKT:	Budynek Biurowy - "Rybnicki Inkubator Technologiczny" ul. Jankowicka 23ZS, 44-200 Rybnik
INWESTOR:	Górnośląska Agencja Przekształceń Przedsiębiorstw S.A. ul. Astrow 10, 40-045 Katowice
BRANŻA:	Instalacyjna
TEMAT RYSUNKU:	ROZWINIĘCIE INSTALACJI WOD-KAN - SEGMENT "A"
PROJEKTANT:	inż. L. Lukoszek — UPRAWNIENIA: 519/79 — PODPIS:
SPRAWDZIŁ(D.B.):	mgr inż. K. Lachowicz — UPRAWNIENIA: SLOG/475/POOS.IM
Firma Projektowa "mado-1" ul. Powstańców Śląskich 1, 44-200 Rybnik tel./fax 032 423 88 77 mado1@poczta.onet.pl	SKALA: 1:100 — DATA: 04.2006 — NR RYSUNKU: 18