


Segment C

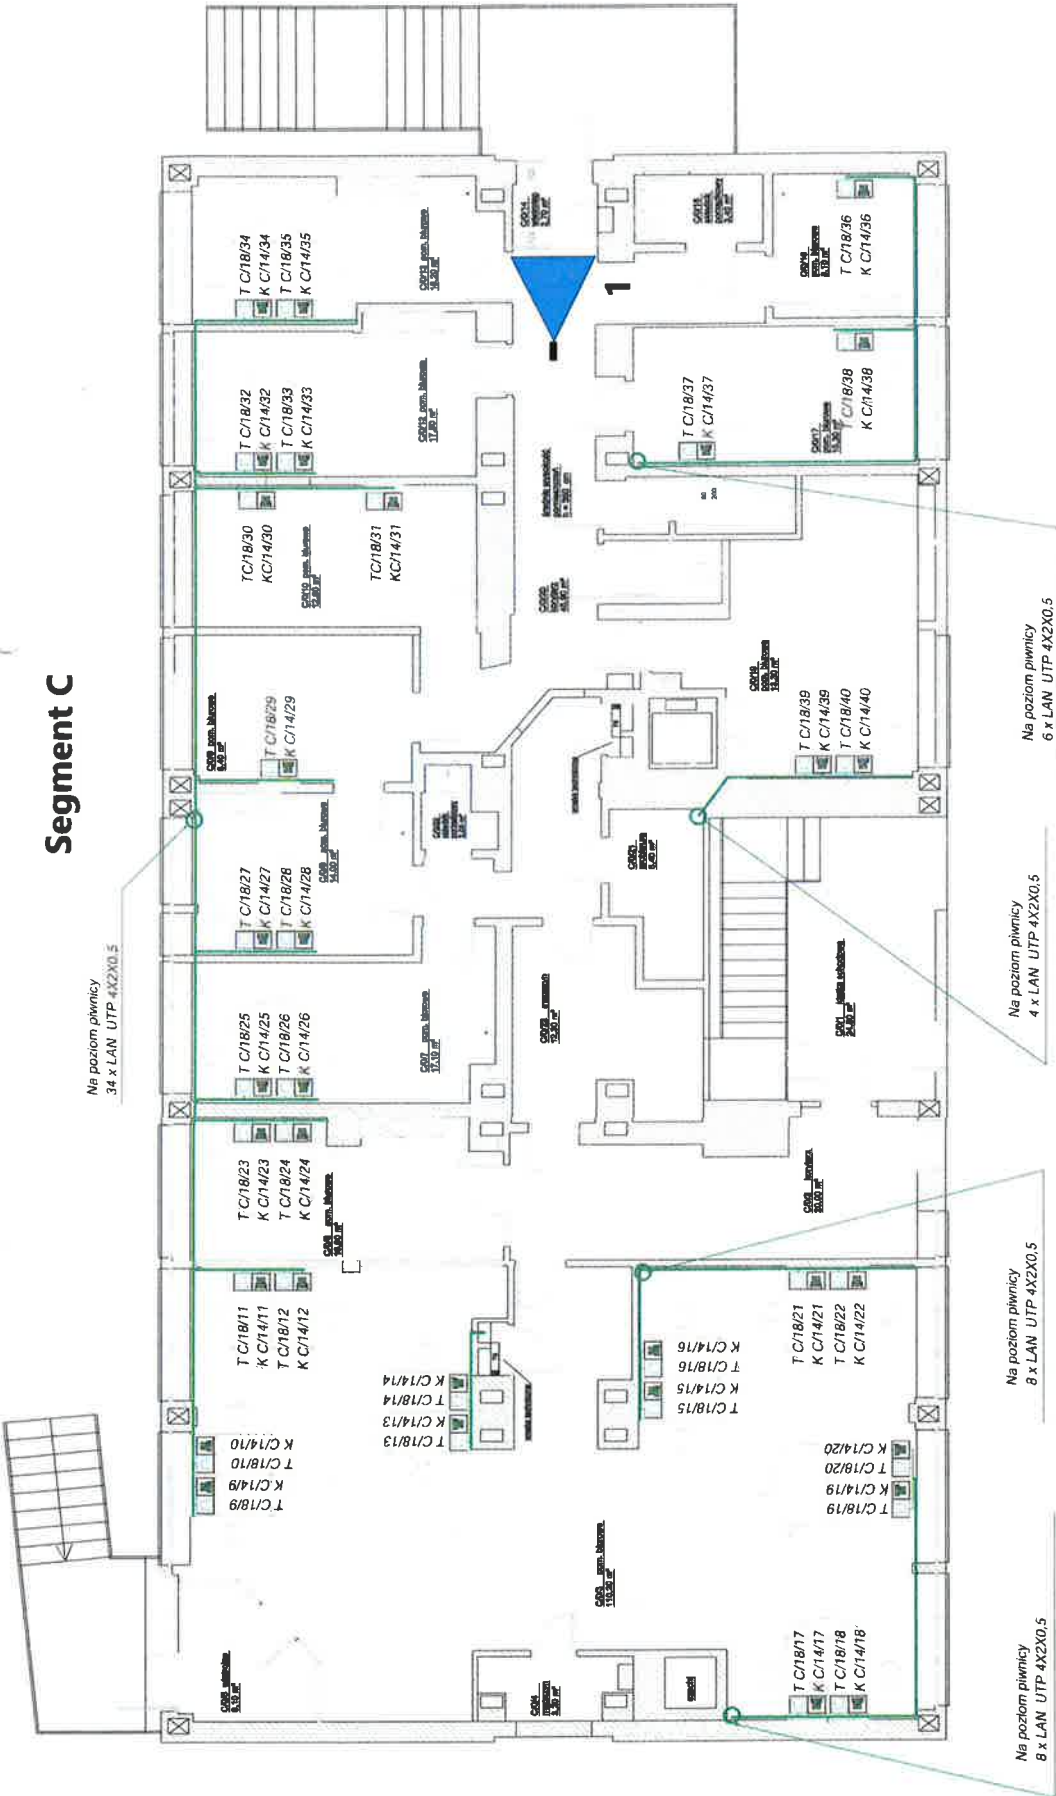

PROJEKT MODERNIZACJI I ADAPTACJI ISTNIEJĄCEGO BUDYNKU ADMINISTRACYJNO - BIUROWEGO	
PROJEKT INSTALACJI ELEKTRYCZNEJ	

Nr 1 - nowa kamera podłączona do rejestratora poprzez sieć komputerową budynku

